



ПОГОДЖЕНО:

Інв. № подл. Підпис та дата Взамін інв. №

Житловий будинок № 1
План 2- го пверху

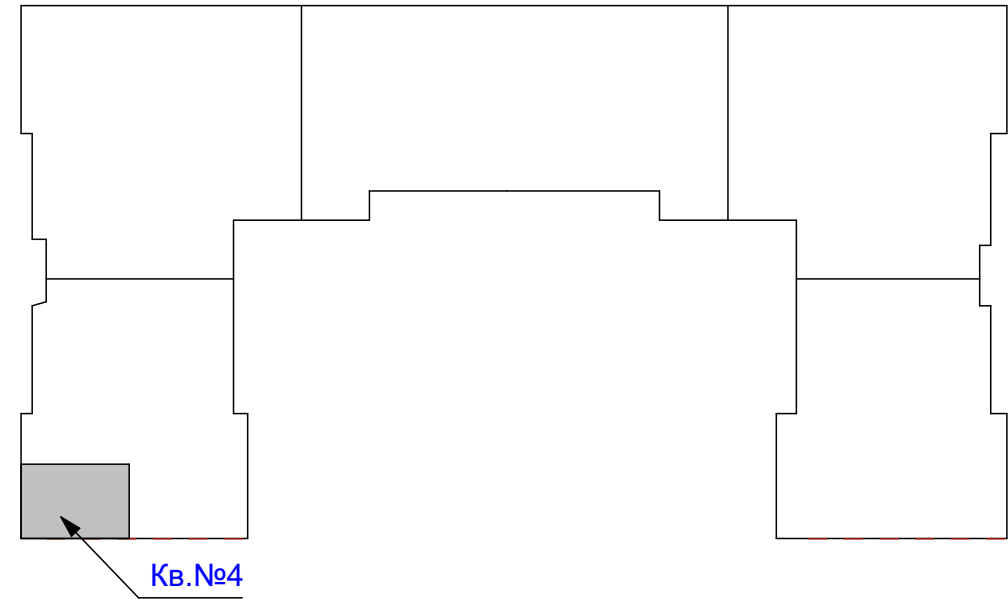

План 2 кімнатної квартири №4

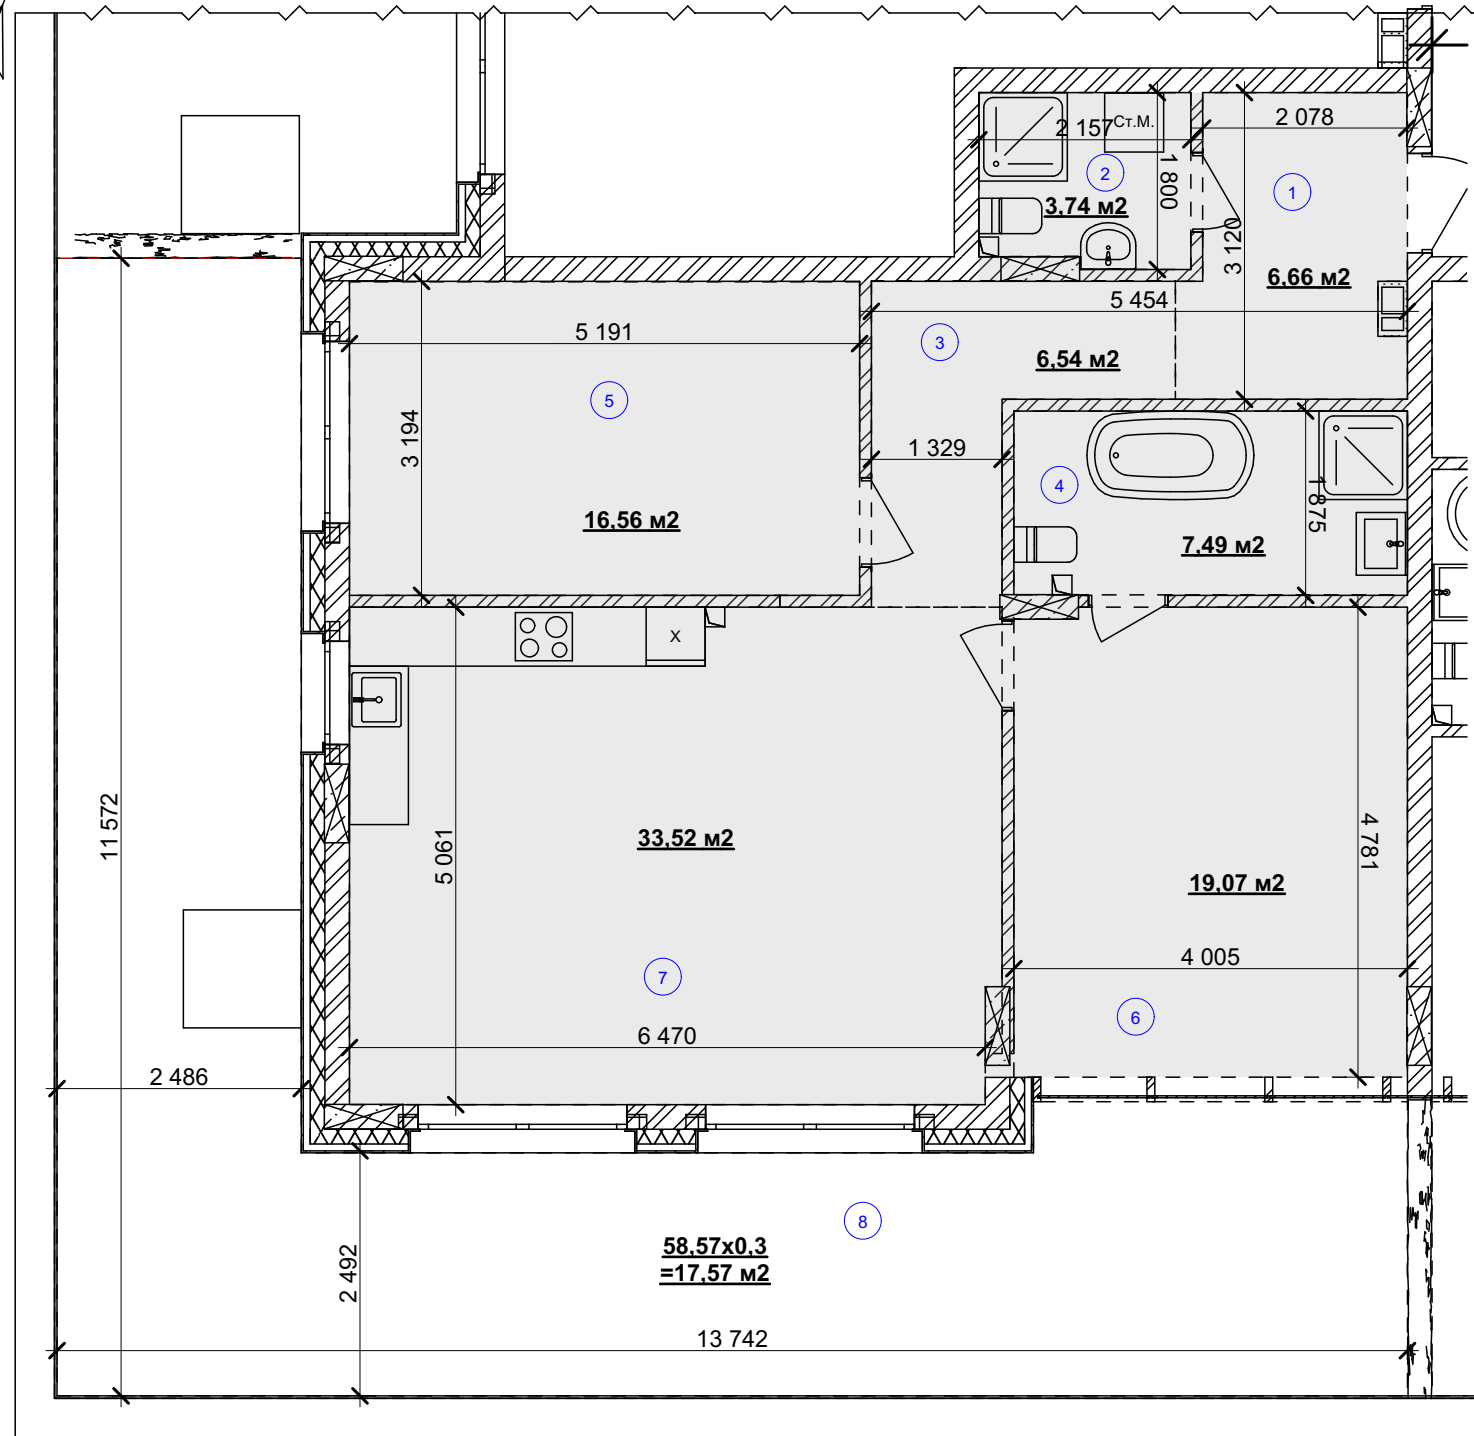

Експлікація приміщень

№ прим.	Найменування	Площа, м2	Категорія приміщень
1	Передпокій	6,66	
2	Санвузол	3,74	
3	Коридор	6,54	
4	Ванна кімната	7,49	
5	Житлова кімната	16,56	
6	Житлова кімната	19,07	
7	Кухня-їдальня	33,52	
8	Балкон	58,57*0,3=17,57	
Загальна площа:		111,15 м²	
Житлова площа:		35,63 м²	