



ПОГОДЖЕНО:

Інв. № подл. Підпис та дата Взамін інв. №

План 2 кімнатної квартири №5

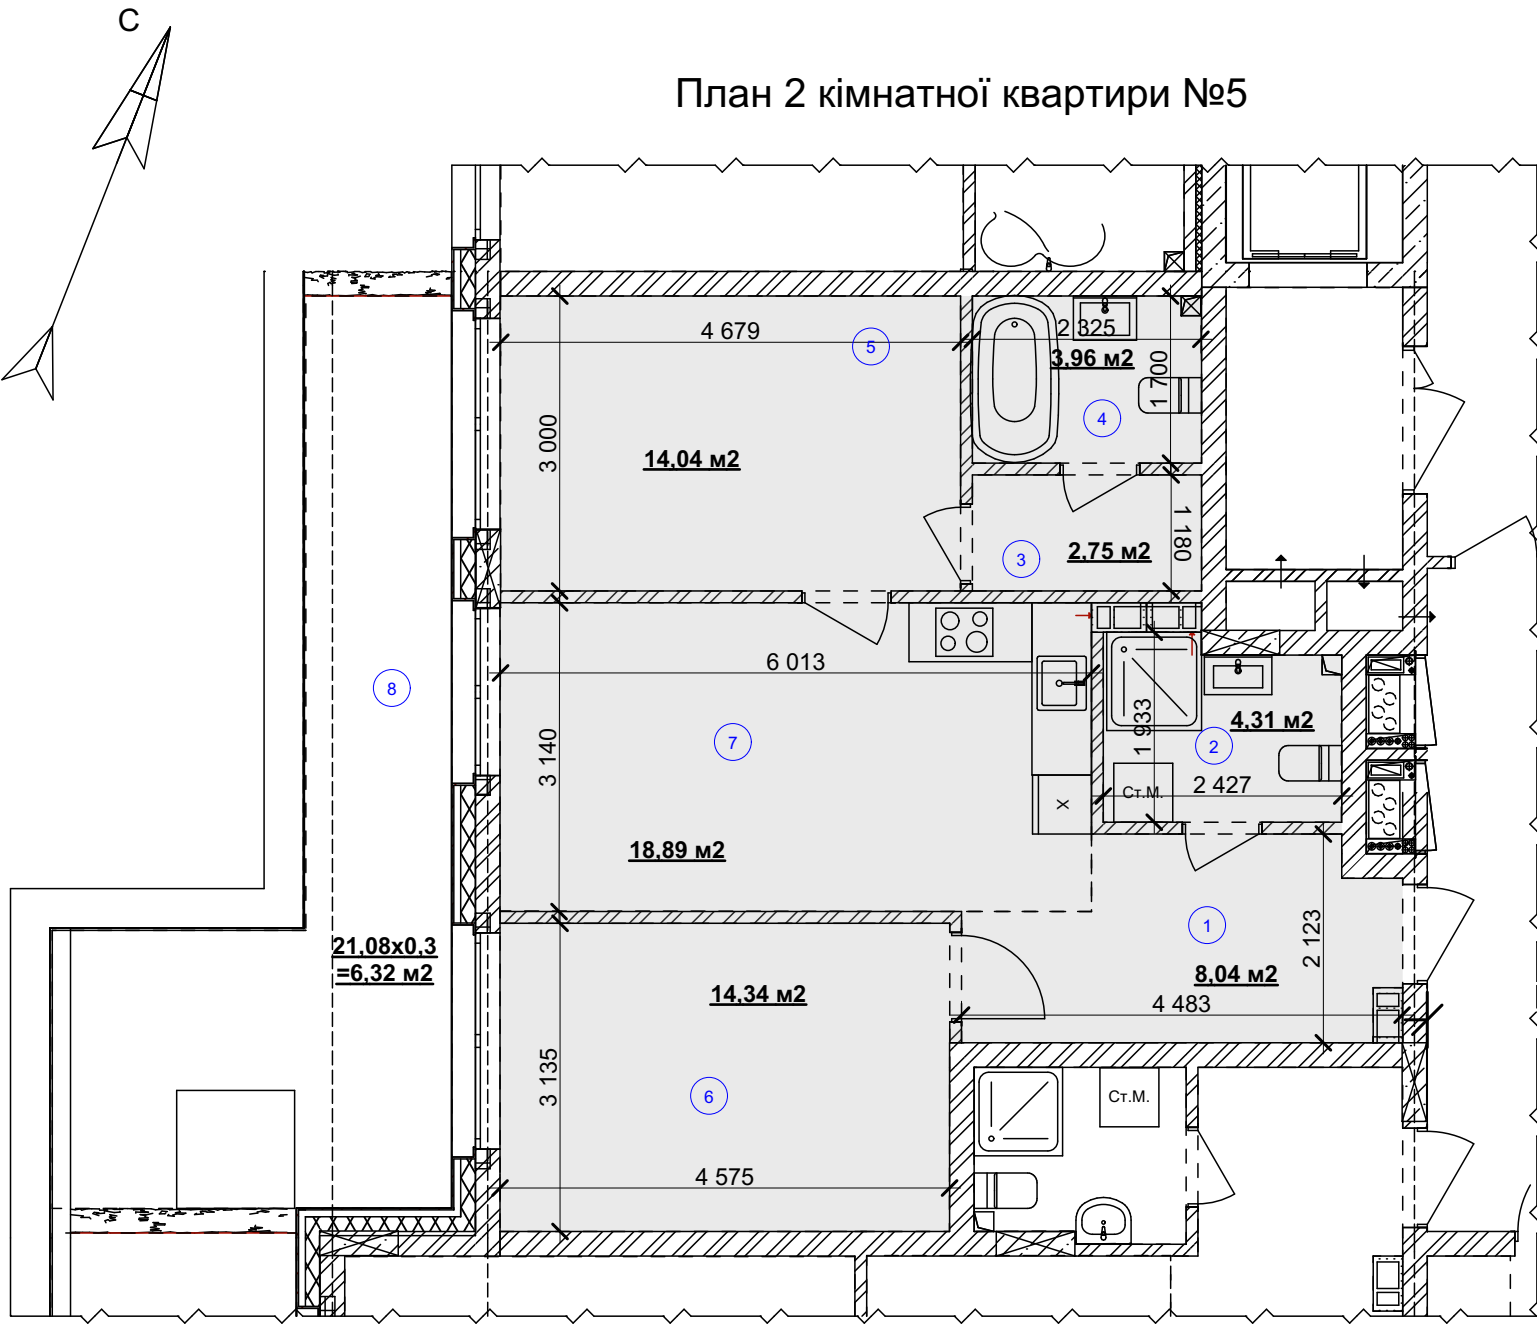

Житловий будинок № 1
План 2- го пверху

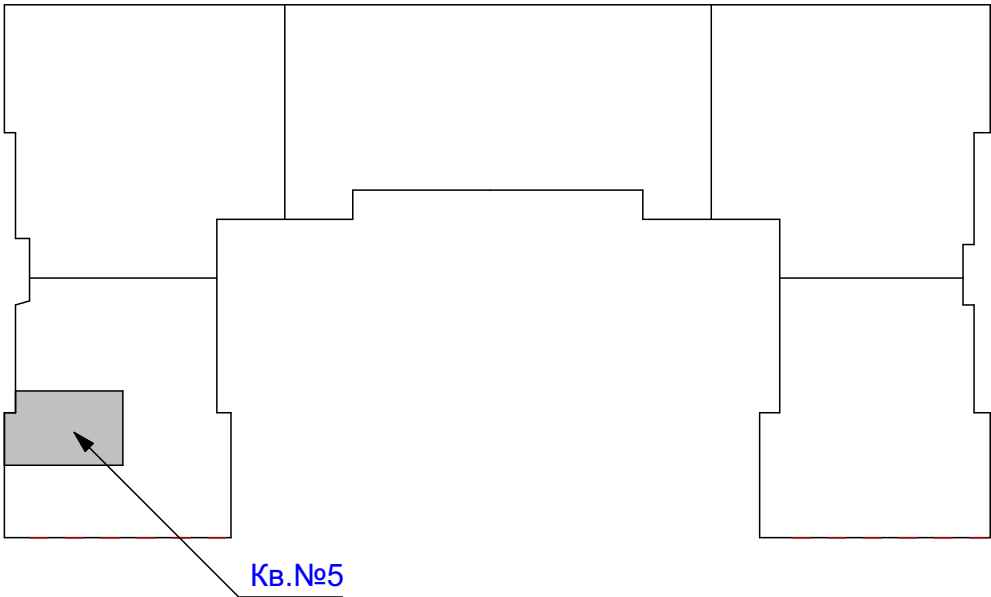

Експлікація приміщень

№ прим.	Найменування	Площа, м2	Категорія приміщен ь
1	Передпокій	8,04	
2	Санвузол	4,31	
3	Гардероб	2,75	
4	Ванна кімната	3,96	
5	Житлова кімната	14,04	
6	Житлова кімната	14,34	
7	Кухня-їдальня	18,89	
8	Балкон	21,08*0,3=6,32	
	Загальна площа:	72,65 м²	
	Житлова площа:	28,38 м²	