
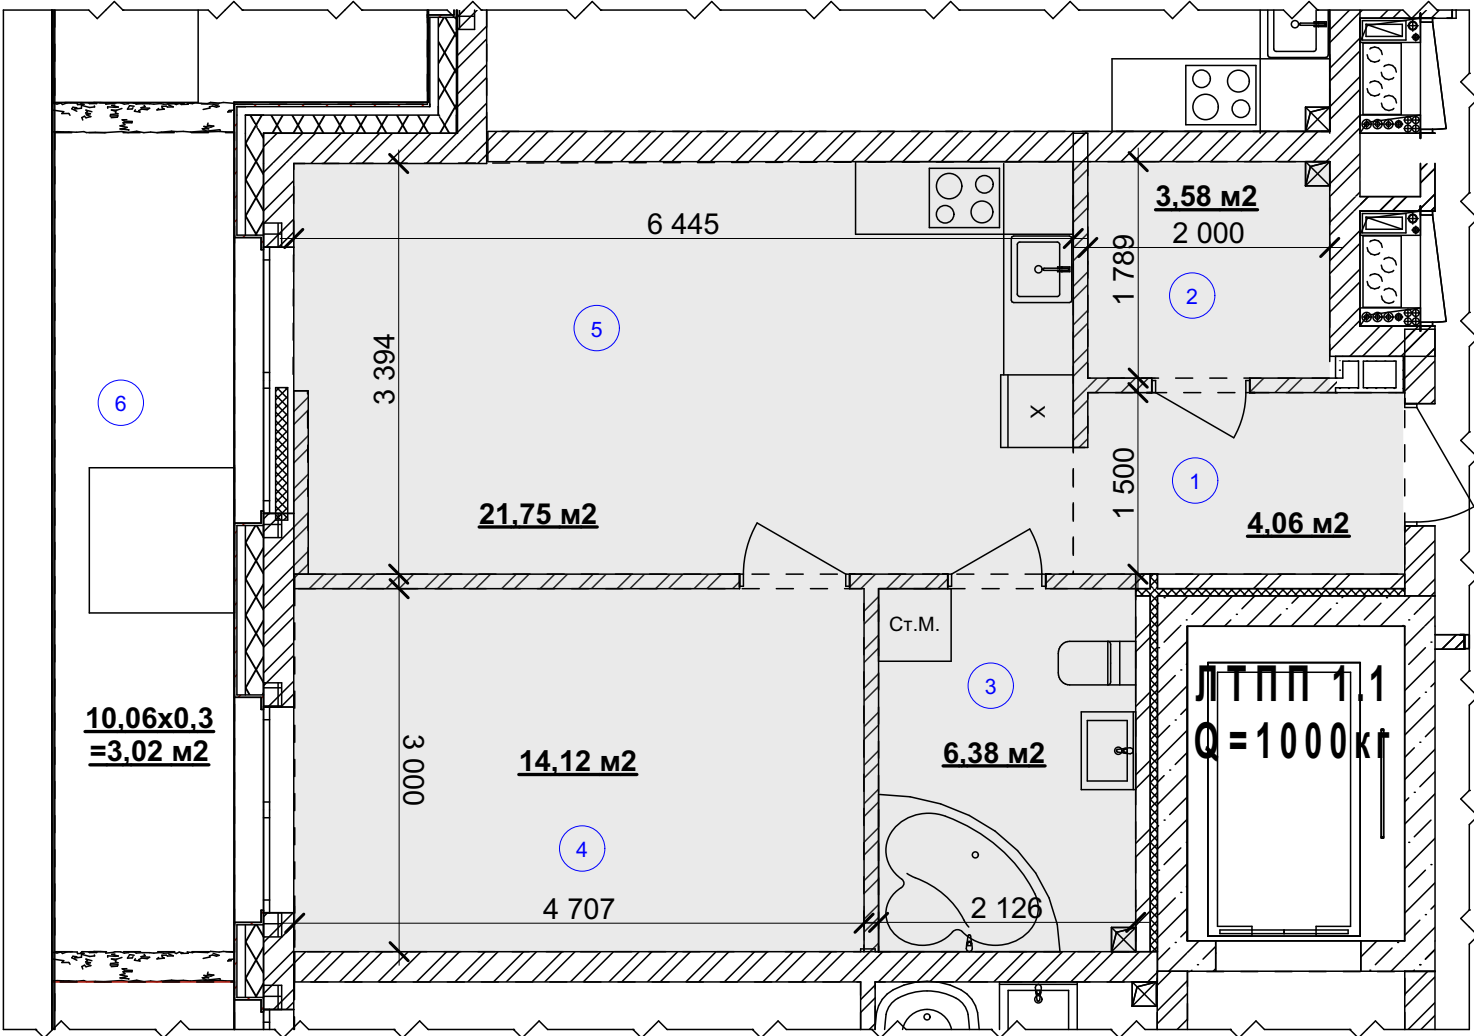



План 1 кімнатної квартири №6

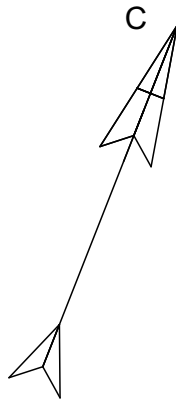

Експлікація приміщень

№ прим.	Найменування	Площа, м2	Категорія приміщен ь
1	Передпокій	4,06	
2	Гардероб	3,58	
3	Ванна кімната	6,38	
4	Житлова кімната	14,12	
5	Кухня-їдальня	21,75	
6	Балкон	10,06*0,3= 3,02	
	Загальна площа:	52,91 м²	
	Житлова площа:	14,12 м²	

Житловий будинок № 1
План 2- го пверху

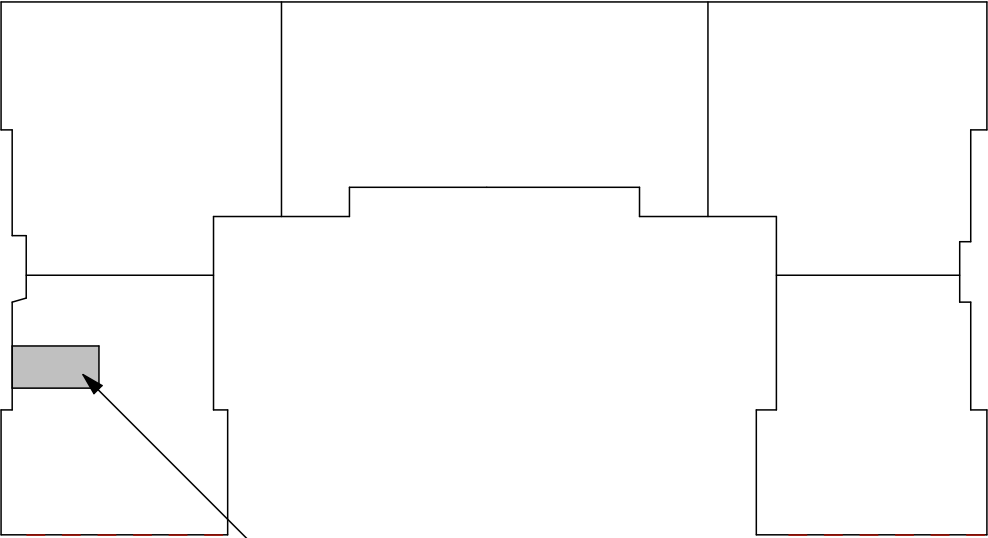

Кв.№6