



ПОГОДЖЕНО:

Інв. № подл.	Підпис та дата	Взамін інв. №

План 2 кімнатної квартири №10

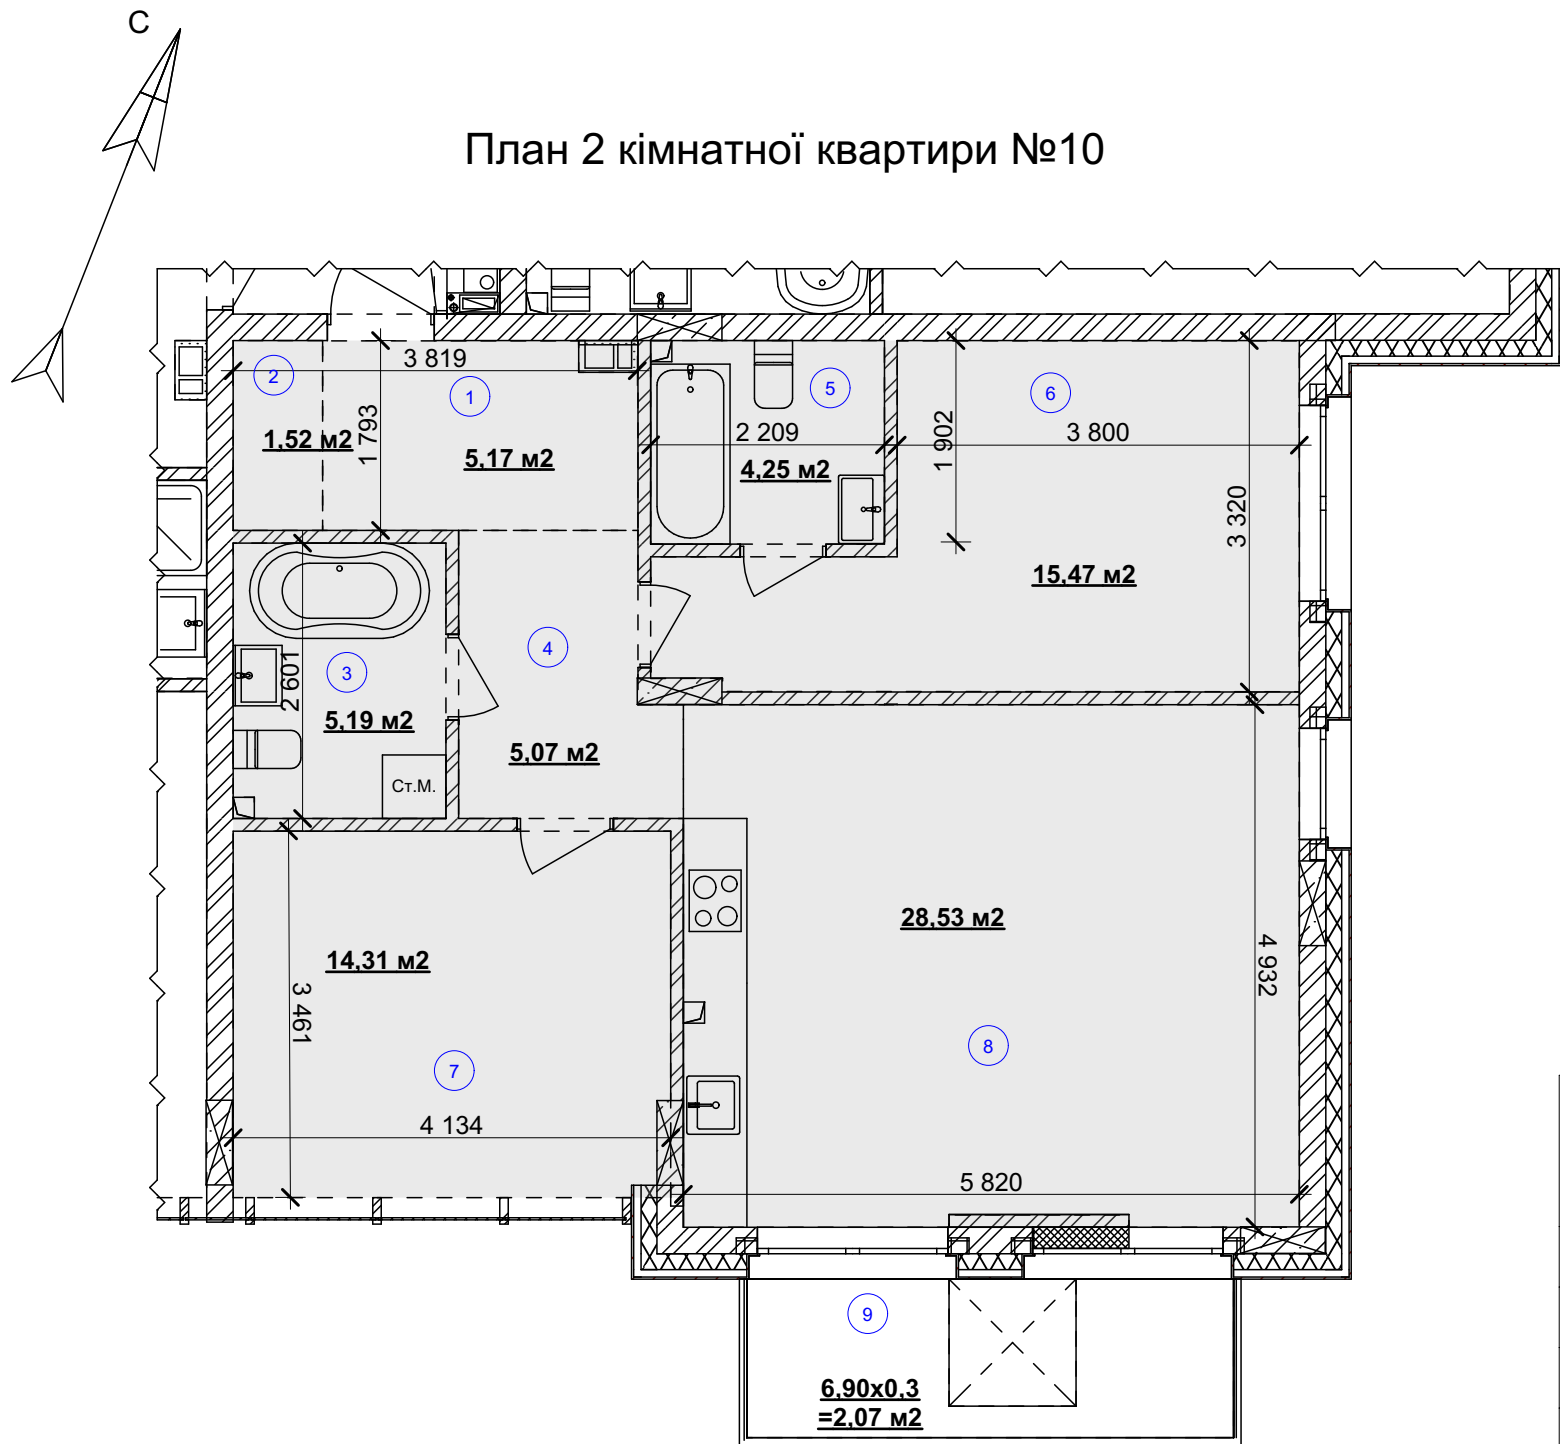

Житловий будинок № 1
План 3- го поверху

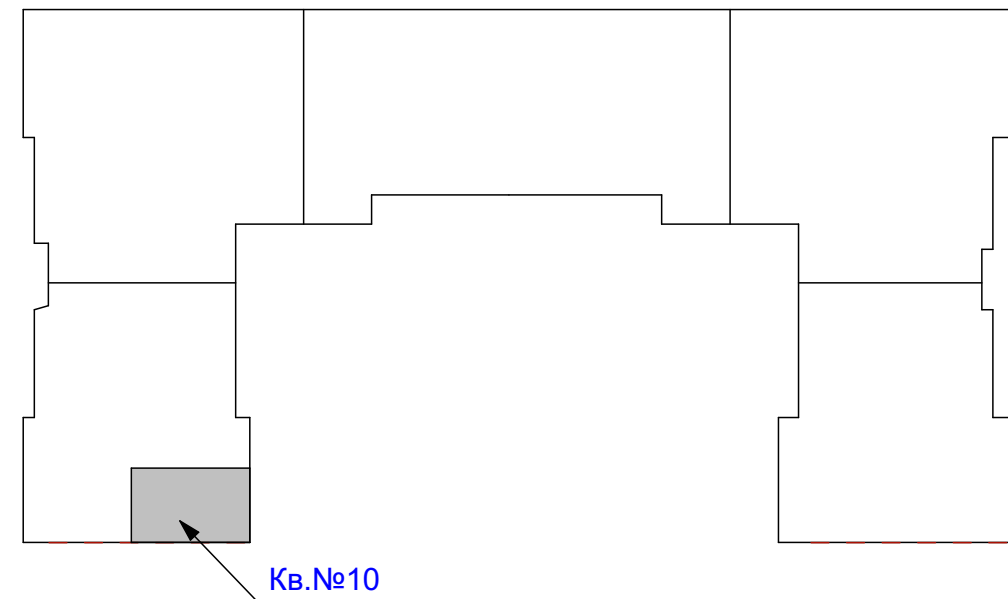

Експлікація приміщень

№ прим.	Найменування	Площа, м2	Категорія приміщен ь
1	Передпокій	5,17	
2	Гардероб	1,52	
3	Ванна кімната	5,19	
4	Коридор	5,07	
5	Санвузол	4,25	
6	Житлова кімната	15,47	
7	Житлова кімната	14,31	
8	Кухня-їдальня	28,53	
9	Балкон	6,9*0,3= 2,07	
	Загальна площа:	79,51 м²	
	Житлова площа:	29,78 м²	