
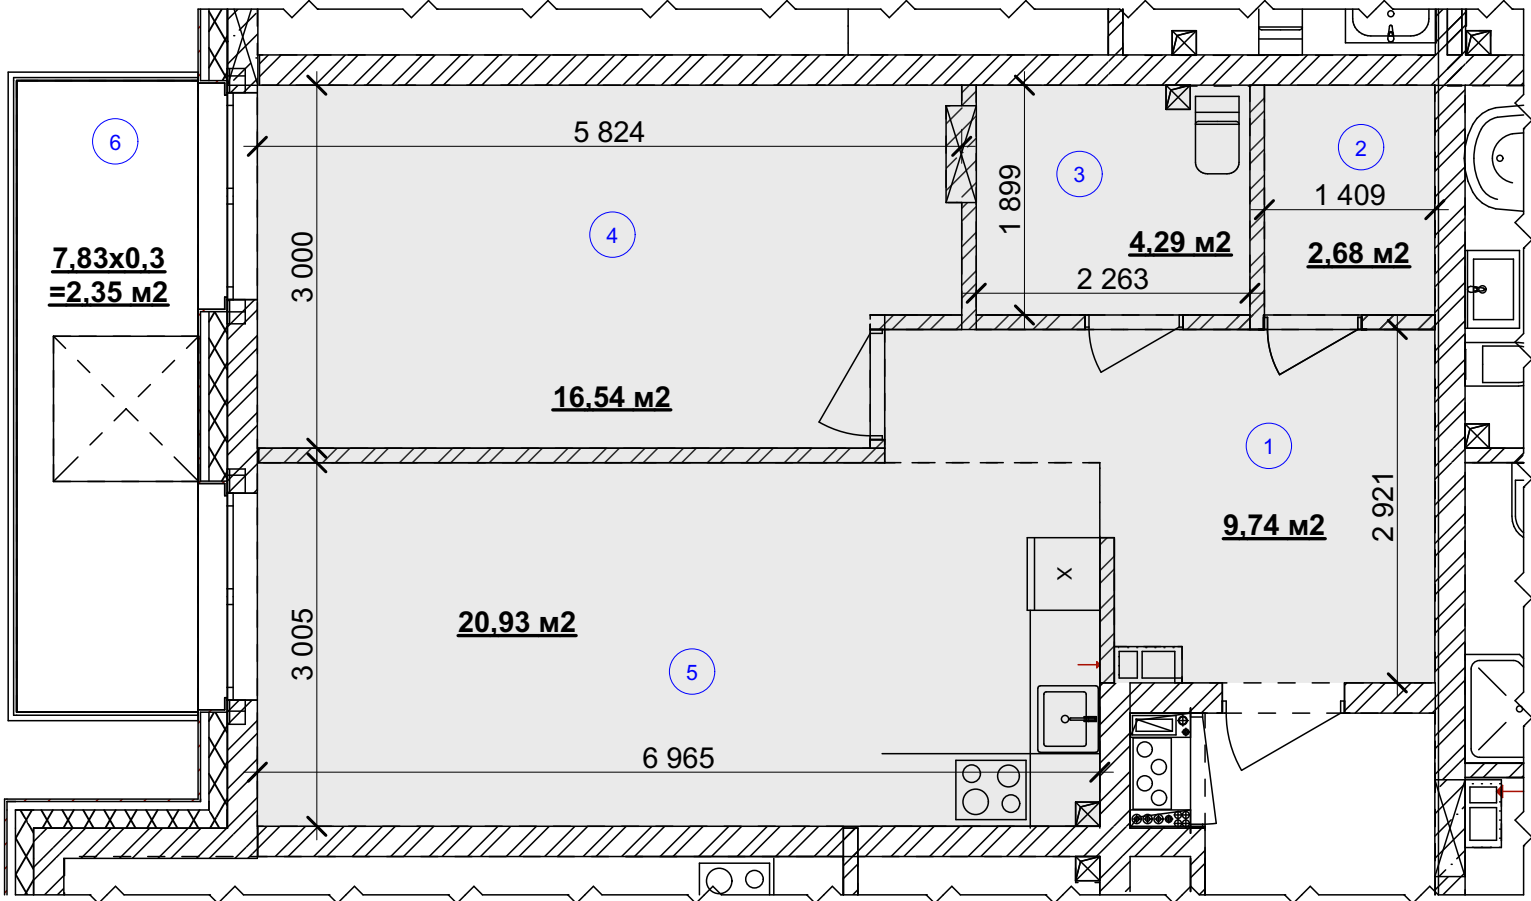


ПОГОДЖЕНО:


Інв. № подл. Підпис та дата

Взамін інв. №

План 1 кімнатної квартири №14

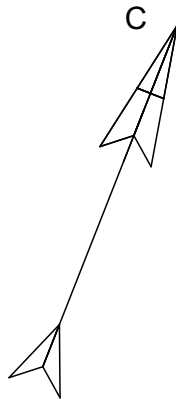

Житловий будинок № 1
План 3- го пверху

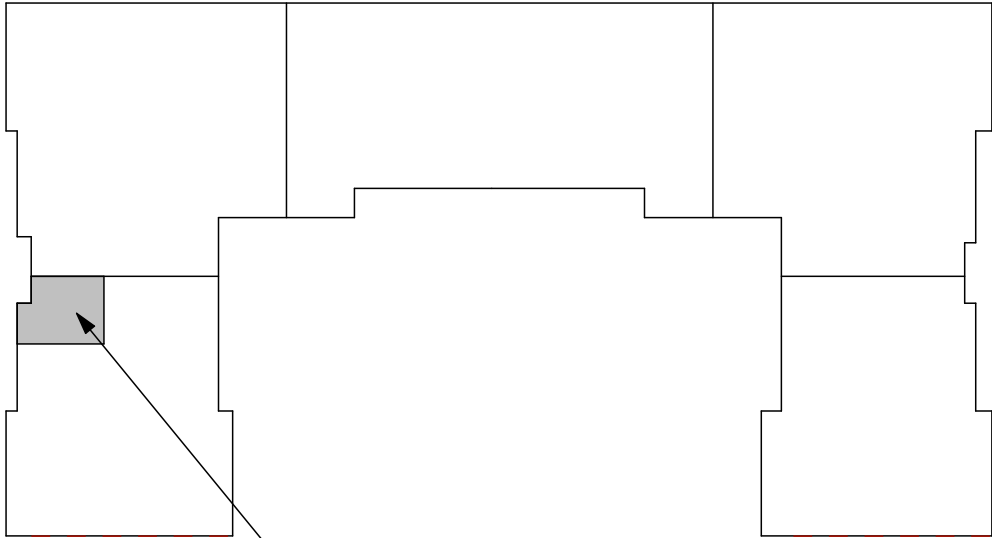

Кв. №14

Експлікація приміщень

№ прим.	Найменування	Площа, м2	Категорія приміщен ь
1	Хол	9,74	
2	Камора	2,68	
3	Ванна кімната	4,29	
4	Житлова кімната	16,54	
5	Кухня-їдальня	20,93	
6	Балкон	7,83*0,3= 2,35	
Загальна площа:		56,53 м²	
Житлова площа:		16,54 м²	