



ПОГОДЖЕНО:

Інв. № подл.	Підпис та дата	Взамін інв. №

План 2 кімнатної квартири №15

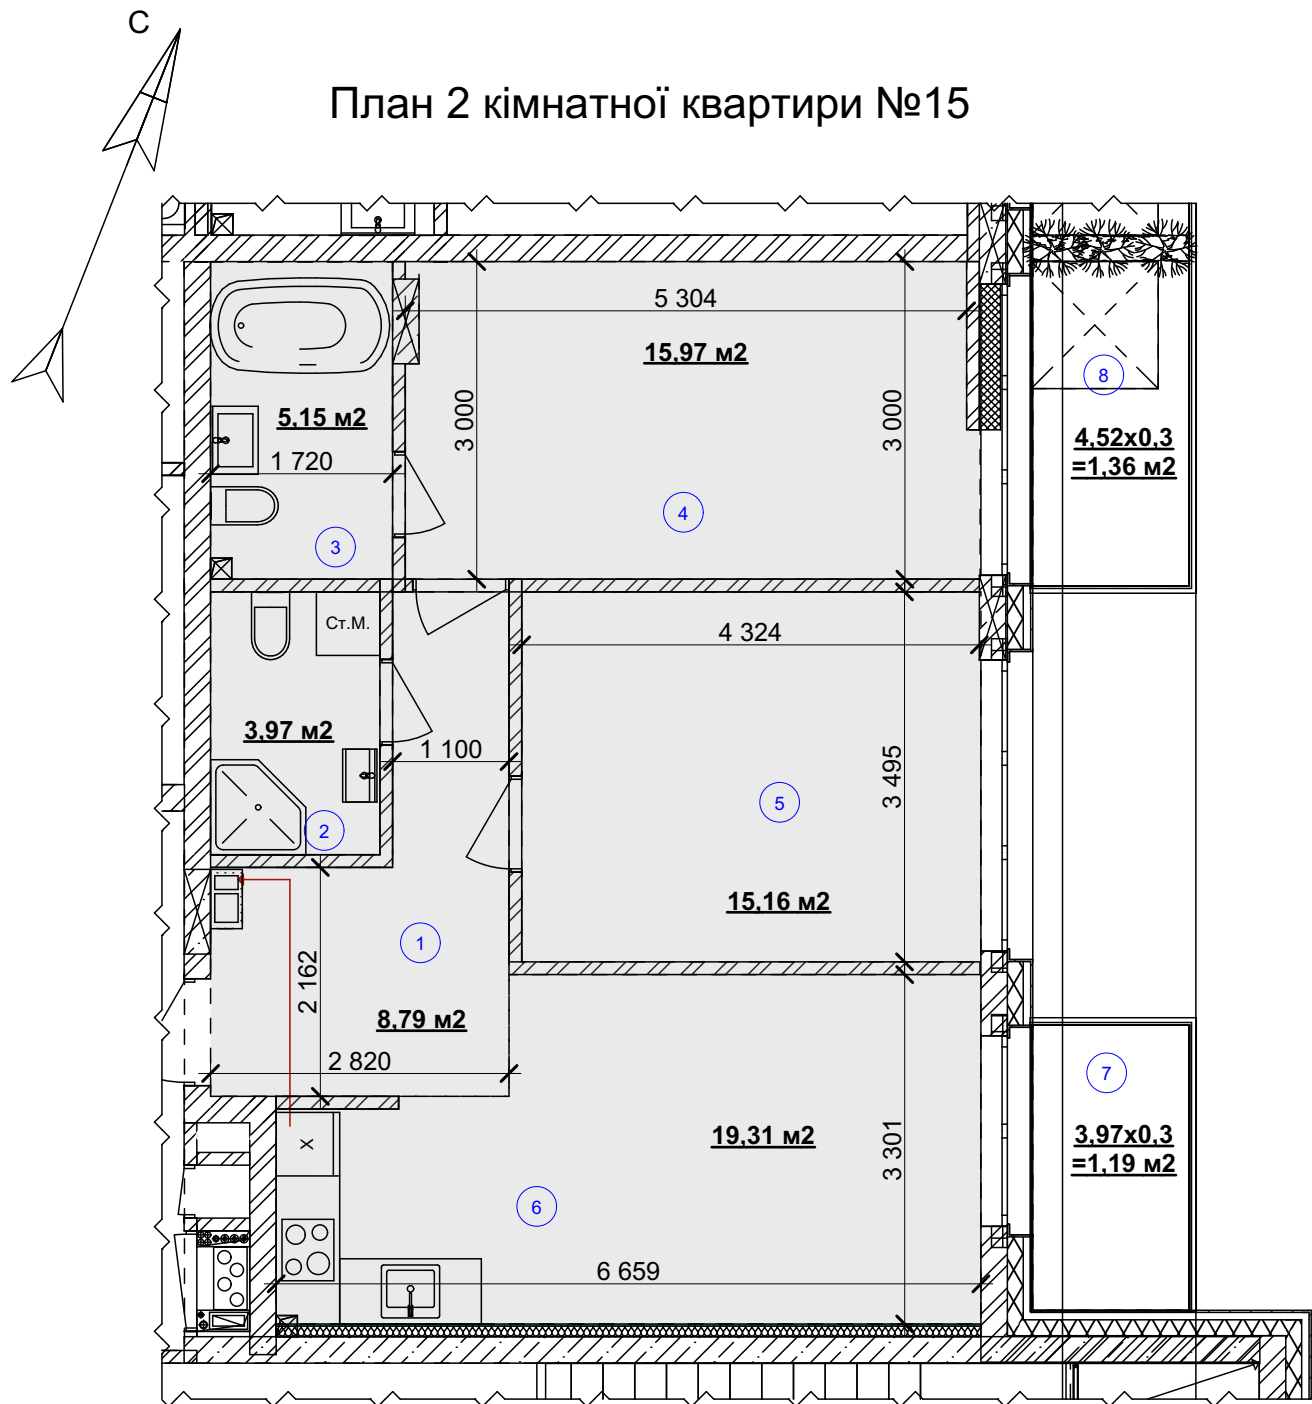

Житловий будинок № 1
План 3-го поверху

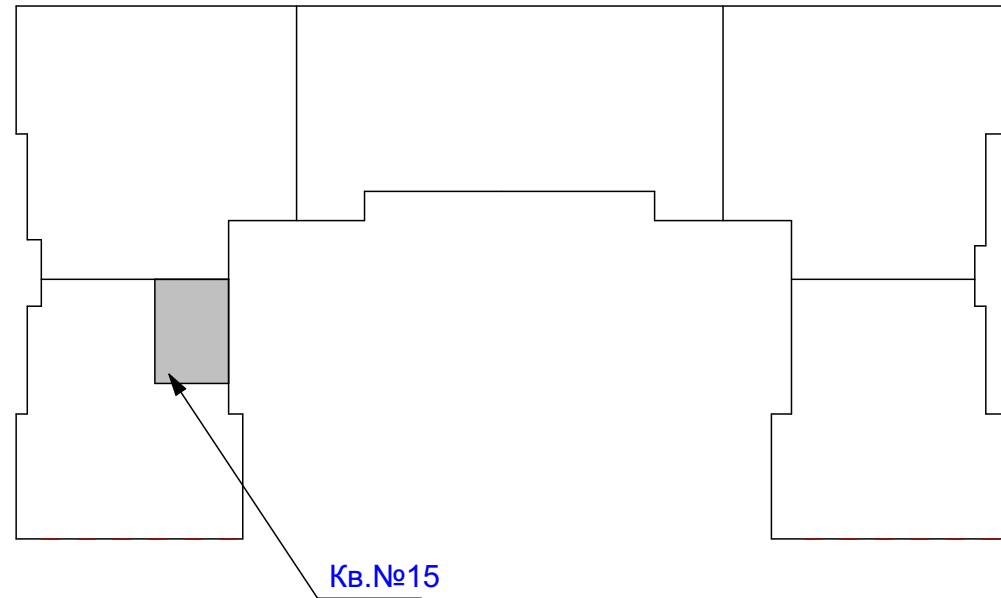

Експлікація приміщень

№ прим.	Найменування	Площа, м2	Категорія приміщен ь
1	Хол	8,79	
2	Ванна кімната	3,97	
3	Ванна кімната	5,15	
4	Житлова кімната	15,97	
5	Житлова кімната	15,16	
6	Кухня-їдальня	19,31	
7	Балкон	3,97*0,3= 1,19	
8	Балкон	4,52*0,3= 1,36	
	Загальна площа:	70,90 м²	
	Житлова площа:	31,13 м²	