
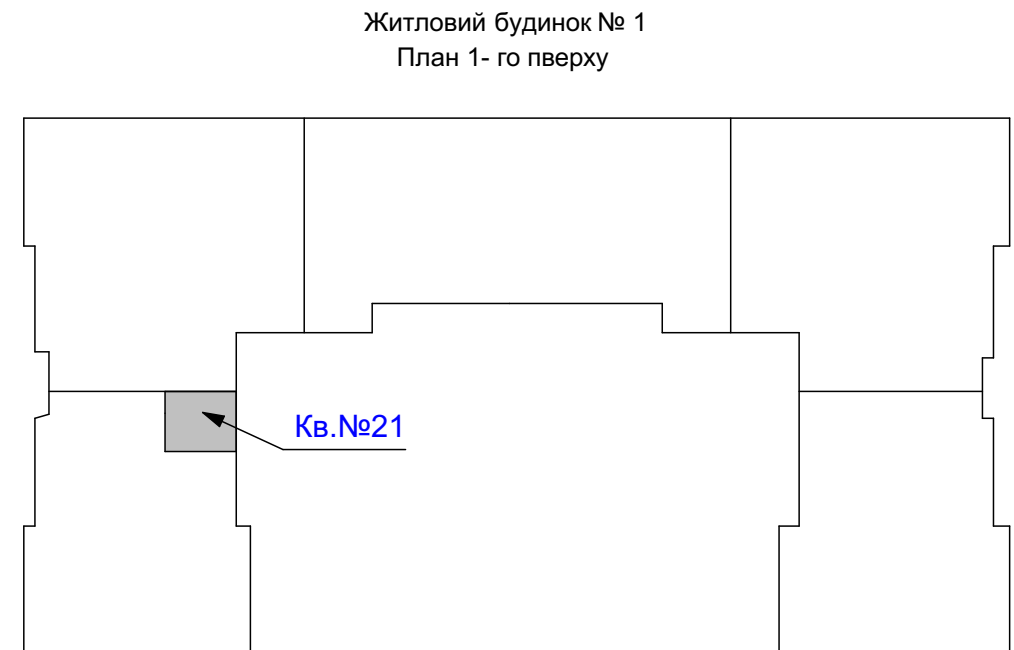


ПОГОДЖЕНО:			
Інв. № подл.	Підпис та дата	Взамін інв. №	

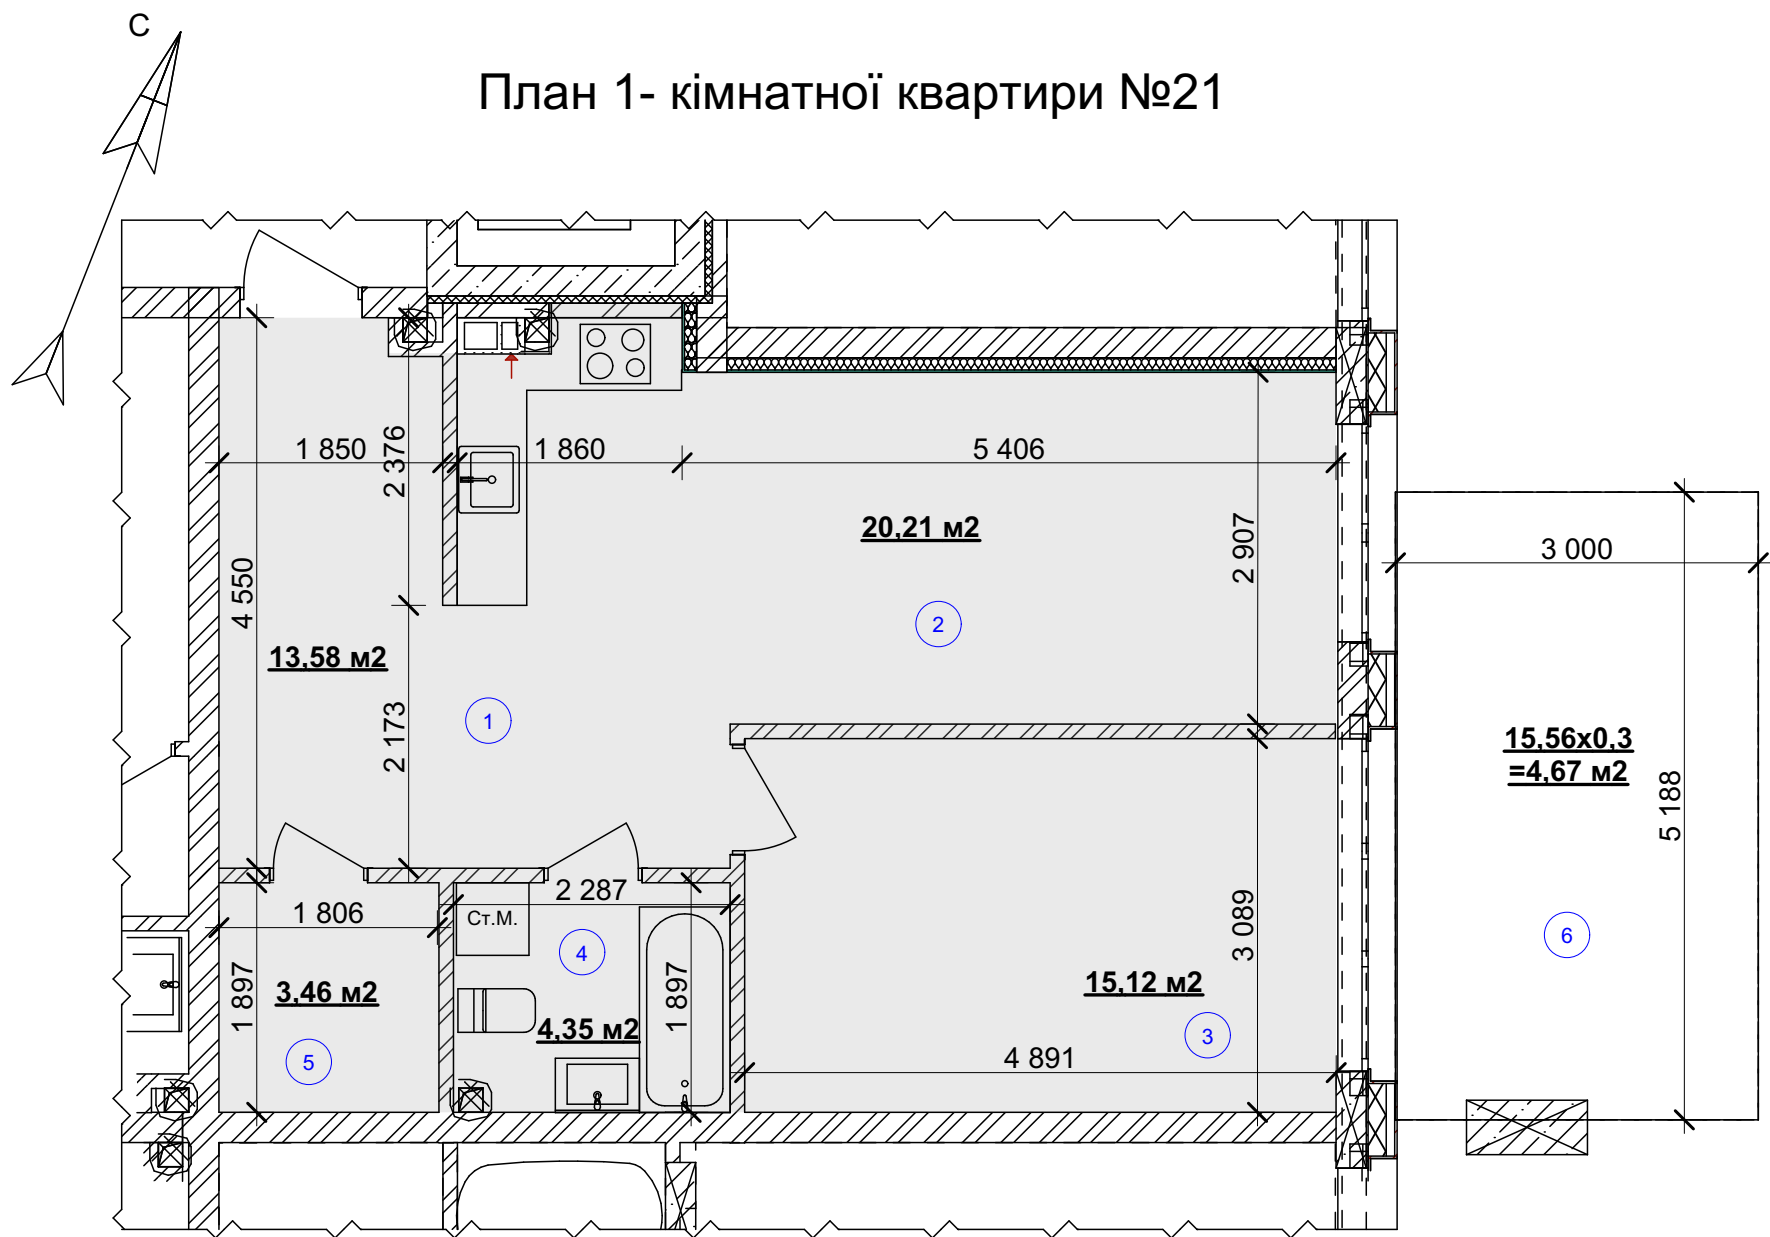

Експлікація приміщень

№ прим.	Найменування	Площа, м2	Категорія приміщен ь
1	Хол	13,58	
2	Кухня-їдальня	20,21	
3	Житлова кімната	15,12	
4	Ванна кімната	4,35	
5	Гардероб	3,46	
6	Тераса	15,56*0,3= 4,67	
	Загальна площа:	61,39 м²	
	Житлова площа:	15,12 м²	