



ПОГОДЖЕНО:

Інв. № подл. Підпис та дата Взамін інв. №

План 3-х кімнатної квартири №22

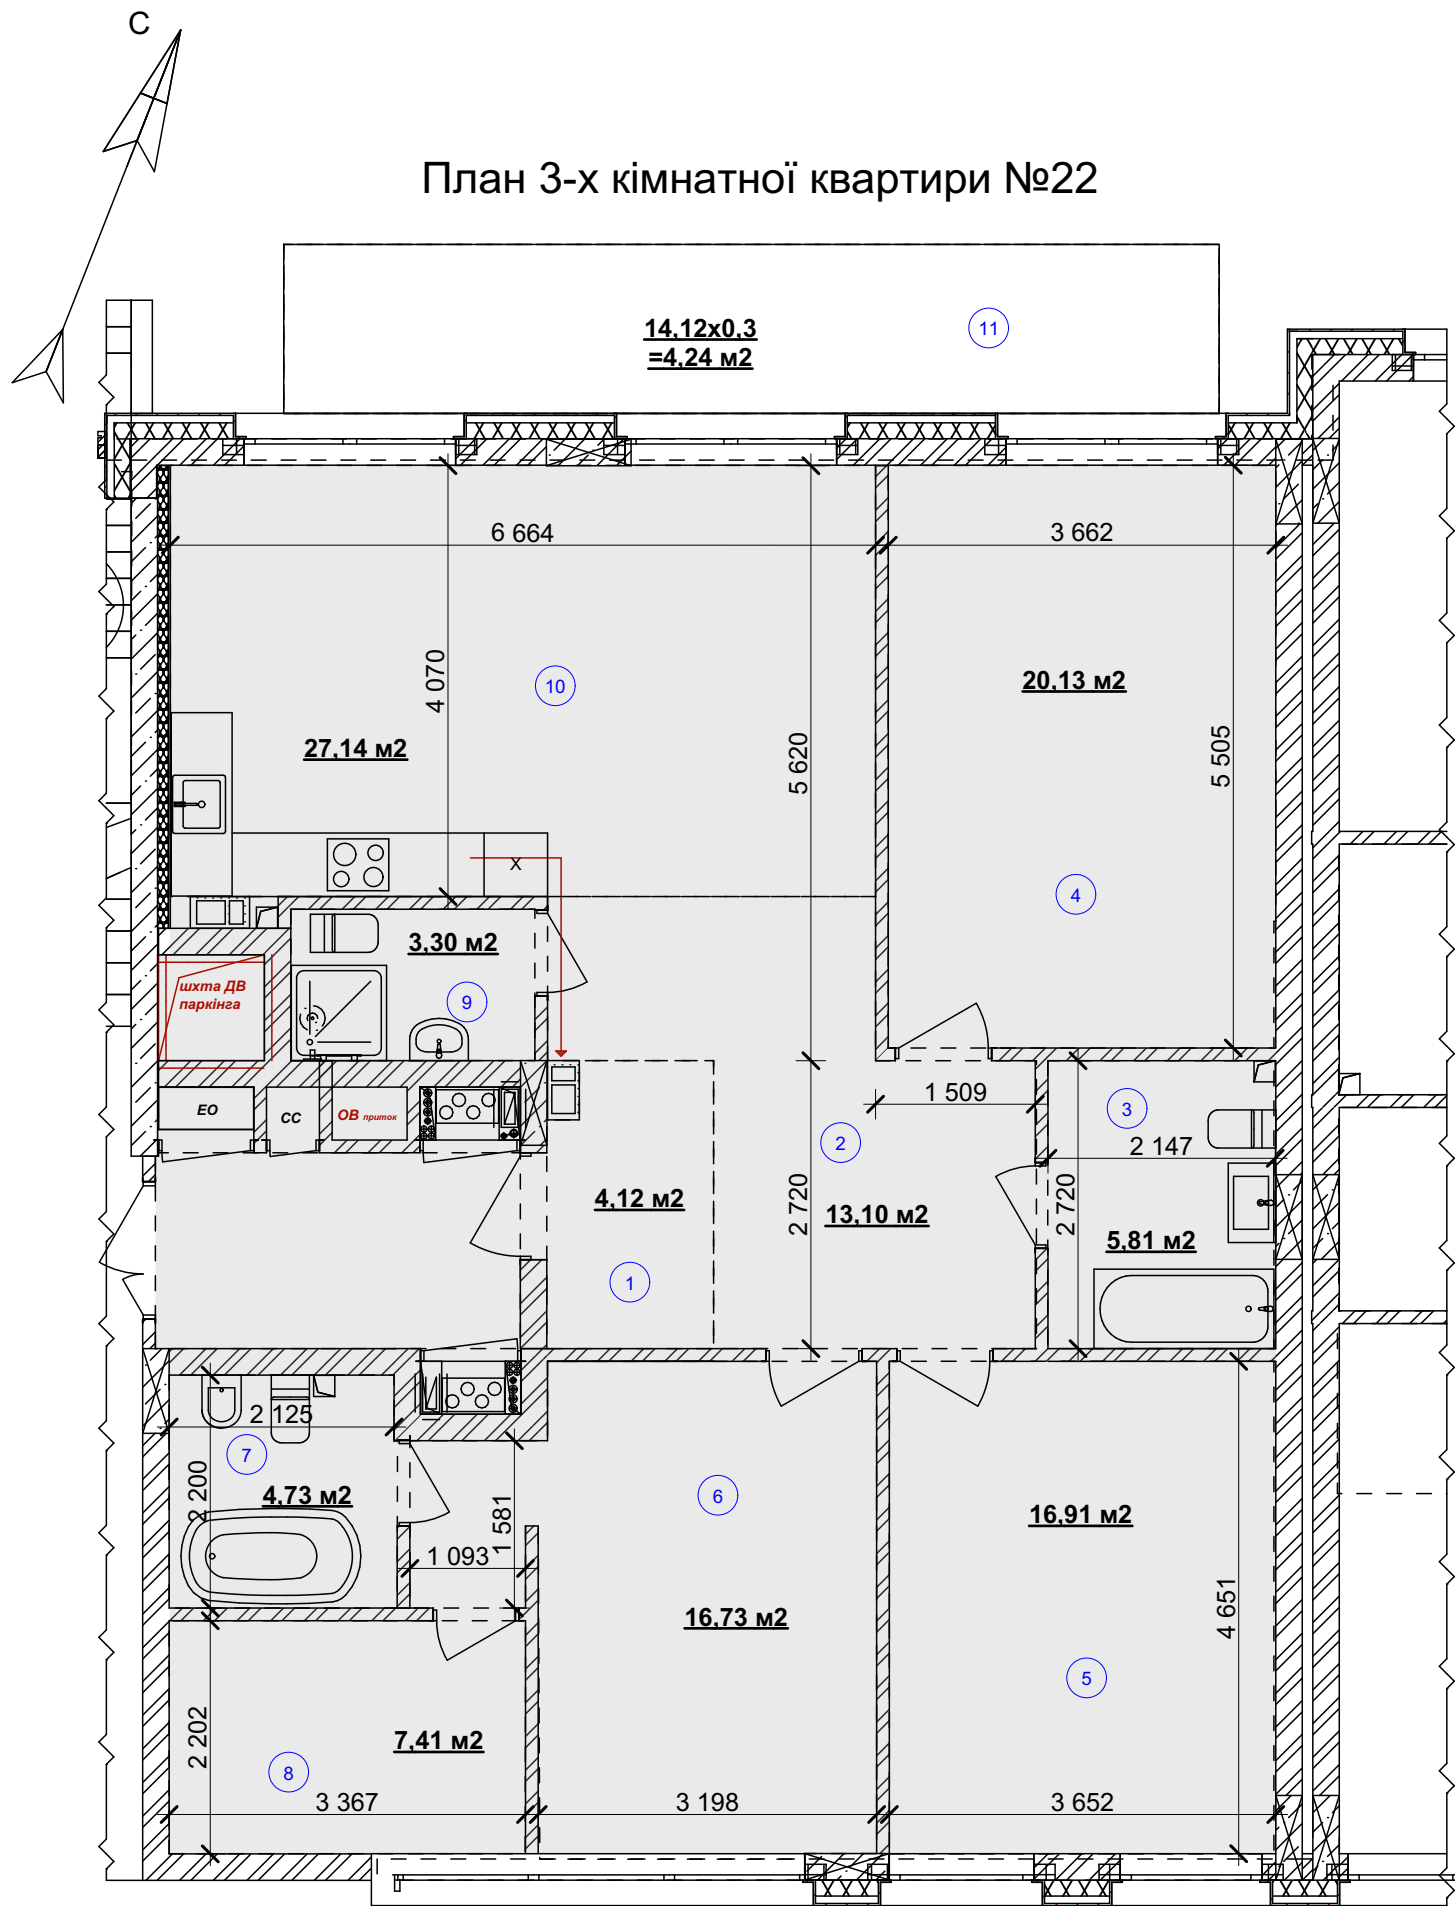

Житловий будинок № 1
План 1- го пверху

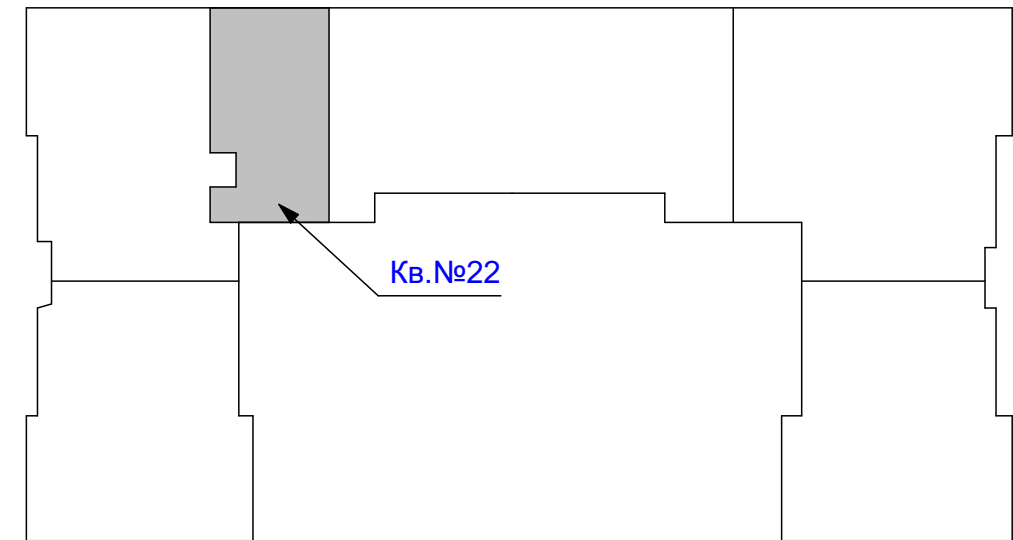

Експлікація приміщень

№ прим.	Найменування	Площа, м2	Категорія приміщен ь
1	Передпокій	4,12	
2	Коридор	13,10	
3	Ванна кімната	5,81	
4	Житлова кімната	20,13	
5	Житлова кімната	16,91	
6	Житлова кімната	16,73	
7	Ванна кімната	4,73	
8	Гардероб	7,41	
9	Санвузол	3,30	
10	Кухня-їдальня	27,14	
11	Тераса	14,12*0,3= 4,24	
	Загальна площа:	123,62 м²	
	Житлова площа:	53,77 м²	