



ПОГОДЖЕНО:

Інв. № подл. Підпис та дата Взамін інв. №

План 3 кімнатної квартири №23

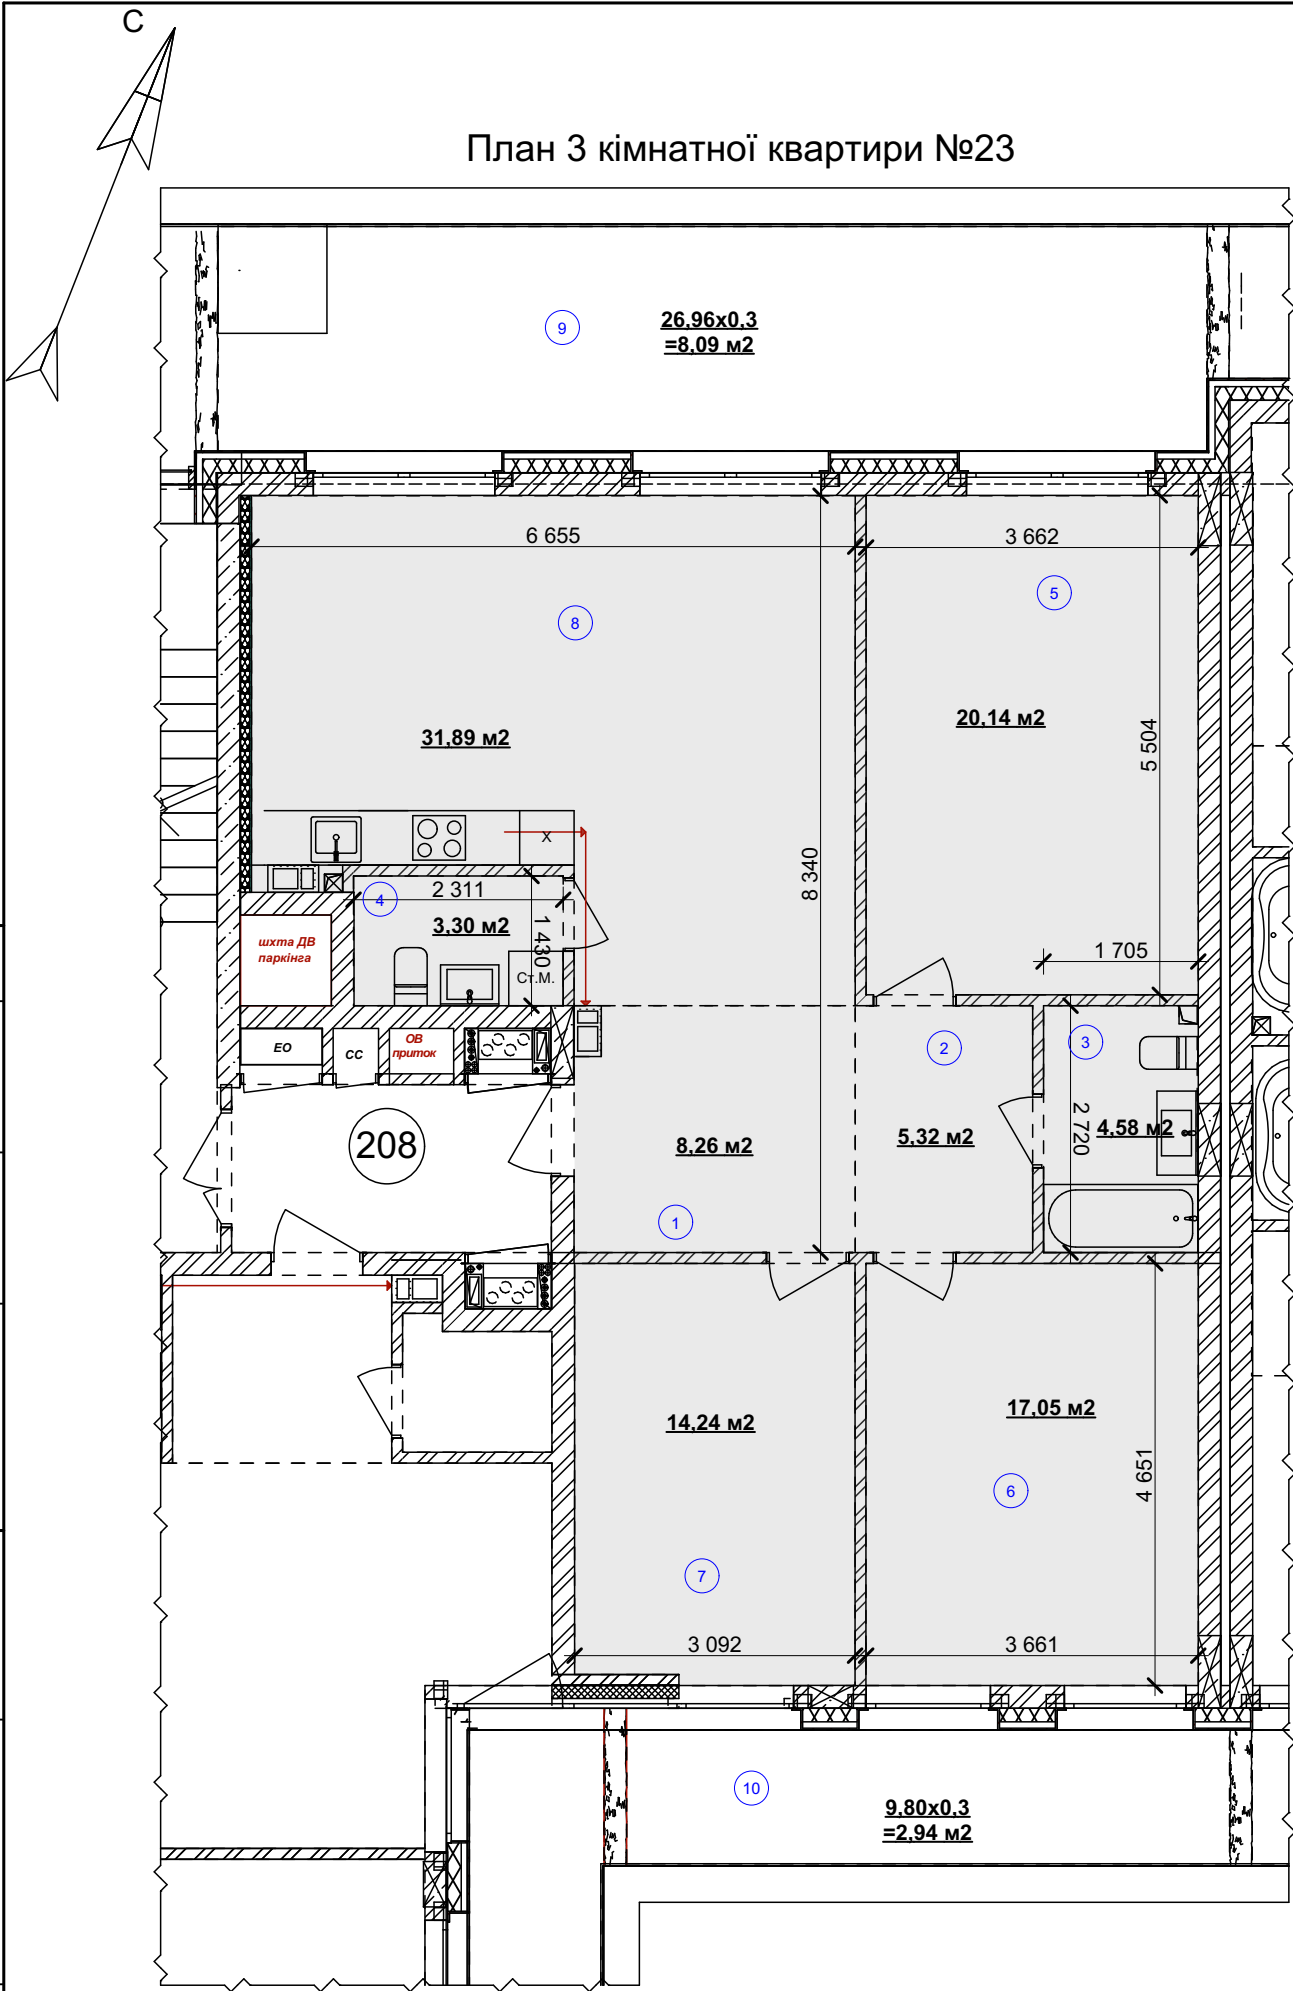

Житловий будинок № 1
План 2- го пверху

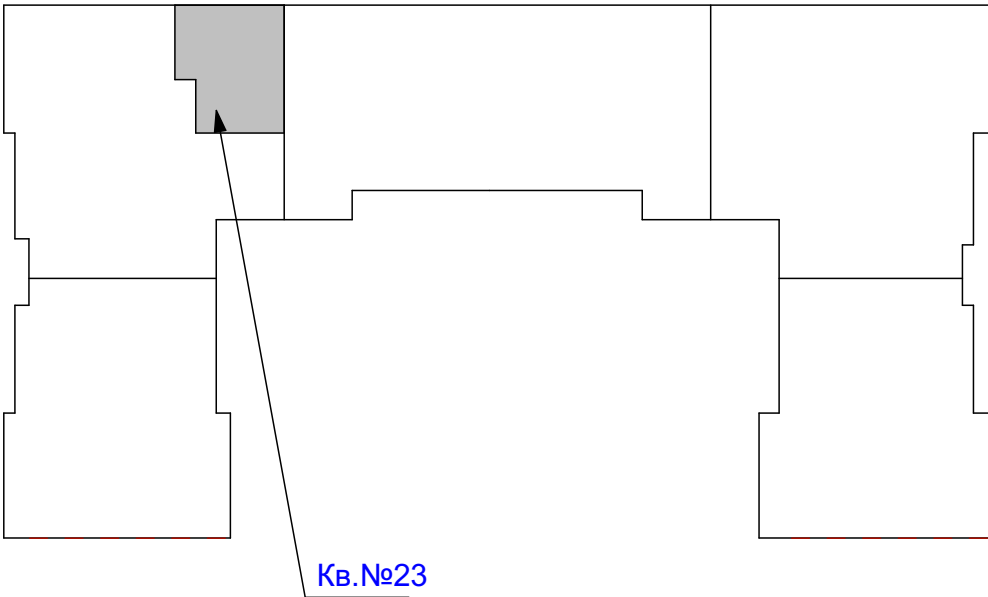

Експлікація приміщень

№ прим.	Найменування	Площа, м2	Категорія приміщен ь
1	Передпокій	8,26	
2	Хол	5,32	
3	Ванна кімната	4,58	
4	Санвузол	3,30	
5	Житлова кімната	20,14	
6	Житлова кімната	17,05	
7	Житлова кімната	14,24	
8	Кухня-їдальня	31,89	
9	Балкон	26,96*0,3= 8,09	
10	Балкон	9,8*0,3= 2,94	
Загальна площа:		115,81 м²	
Житлова площа:		51,43 м²	