



ПОГОДЖЕНО:


Інв. № подл. Підпис та дата Взамін інв. №

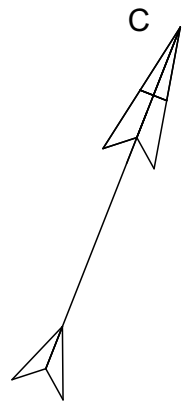

План 2 кімнатної квартири №24

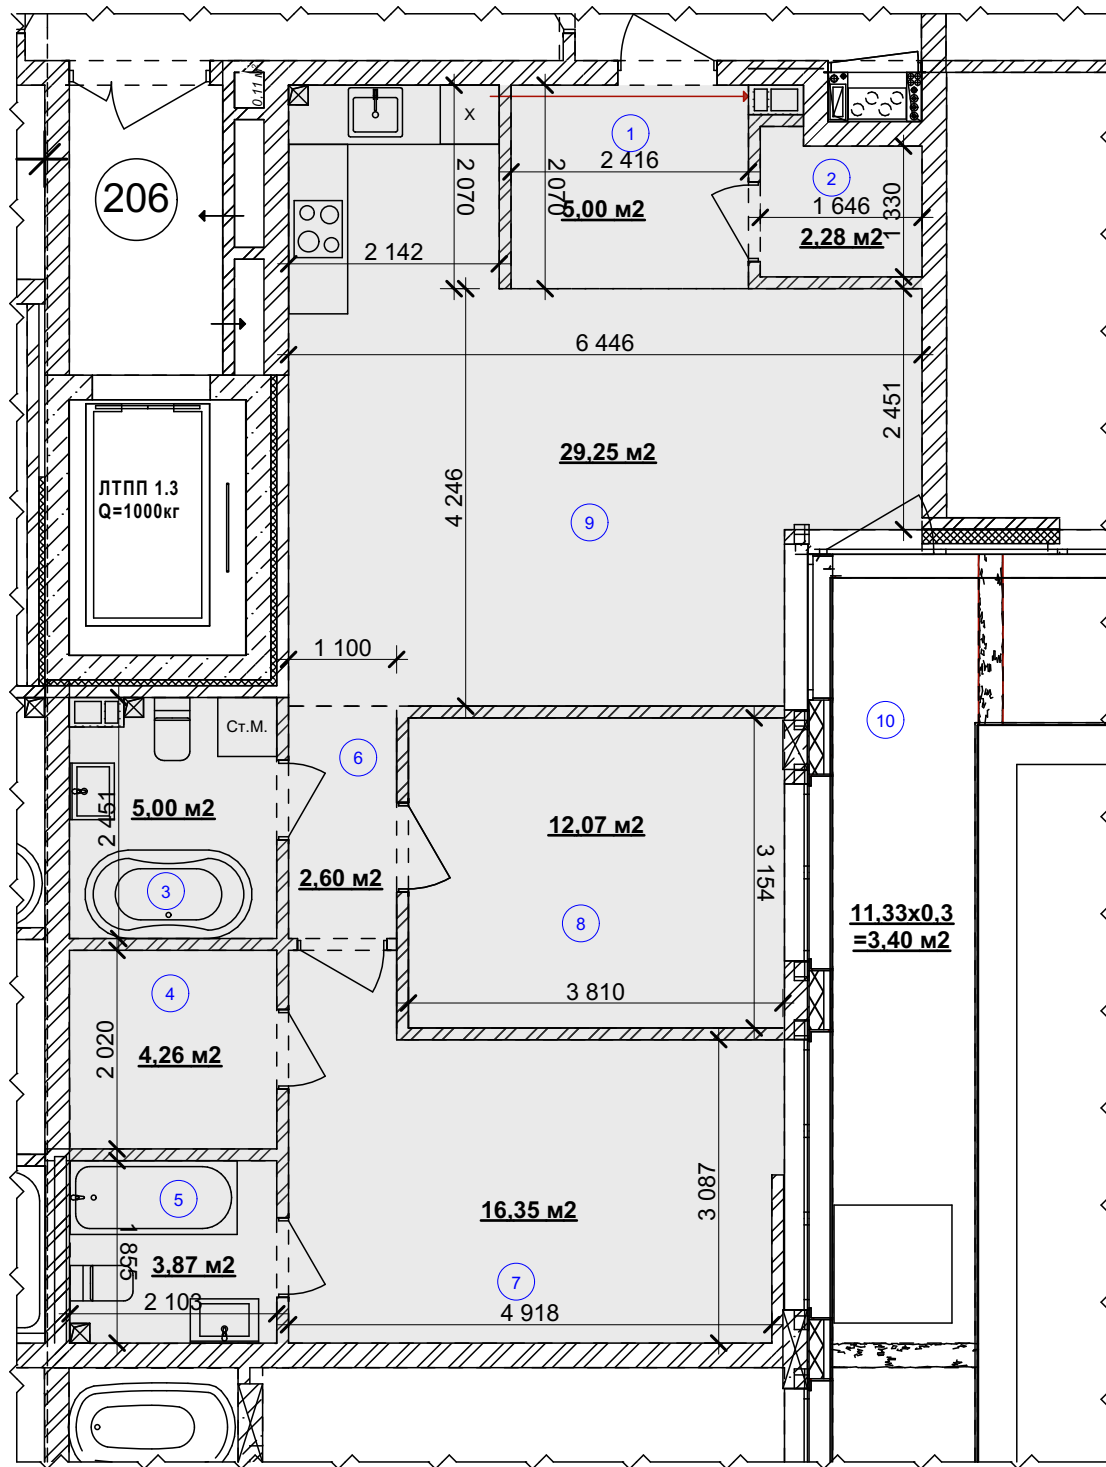

Житловий будинок № 1  
План 2- го поверху

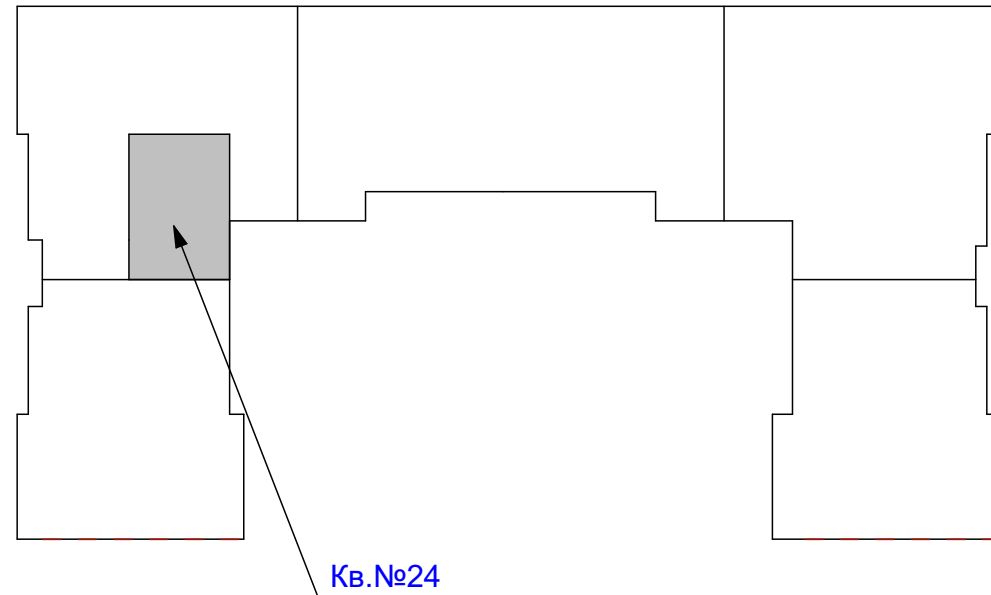

Експлікація приміщень

| № прим. | Найменування    | Площа, м2          | Категорія приміщен<br>ь |
|---------|-----------------|--------------------|-------------------------|
| 1       | Хол             | 5,00               |                         |
| 2       | Хол             | 2,28               |                         |
| 3       | Ванна кімната   | 5,00               |                         |
| 4       | Гардероб        | 4,26               |                         |
| 5       | Ванна кімната   | 3,87               |                         |
| 6       | Гардероб        | 2,60               |                         |
| 7       | Житлова кімната | 16,35              |                         |
| 8       | Житлова кімната | 12,07              |                         |
| 9       | Кухня-їдальня   | 29,25              |                         |
| 10      | Балкон          | 11,33*0,3=<br>3,40 |                         |
|         | Загальна площа: | 84,08 м²           |                         |
|         | Житлова площа:  | 28,42 м²           |                         |