



План 2 кімнатної квартири №25

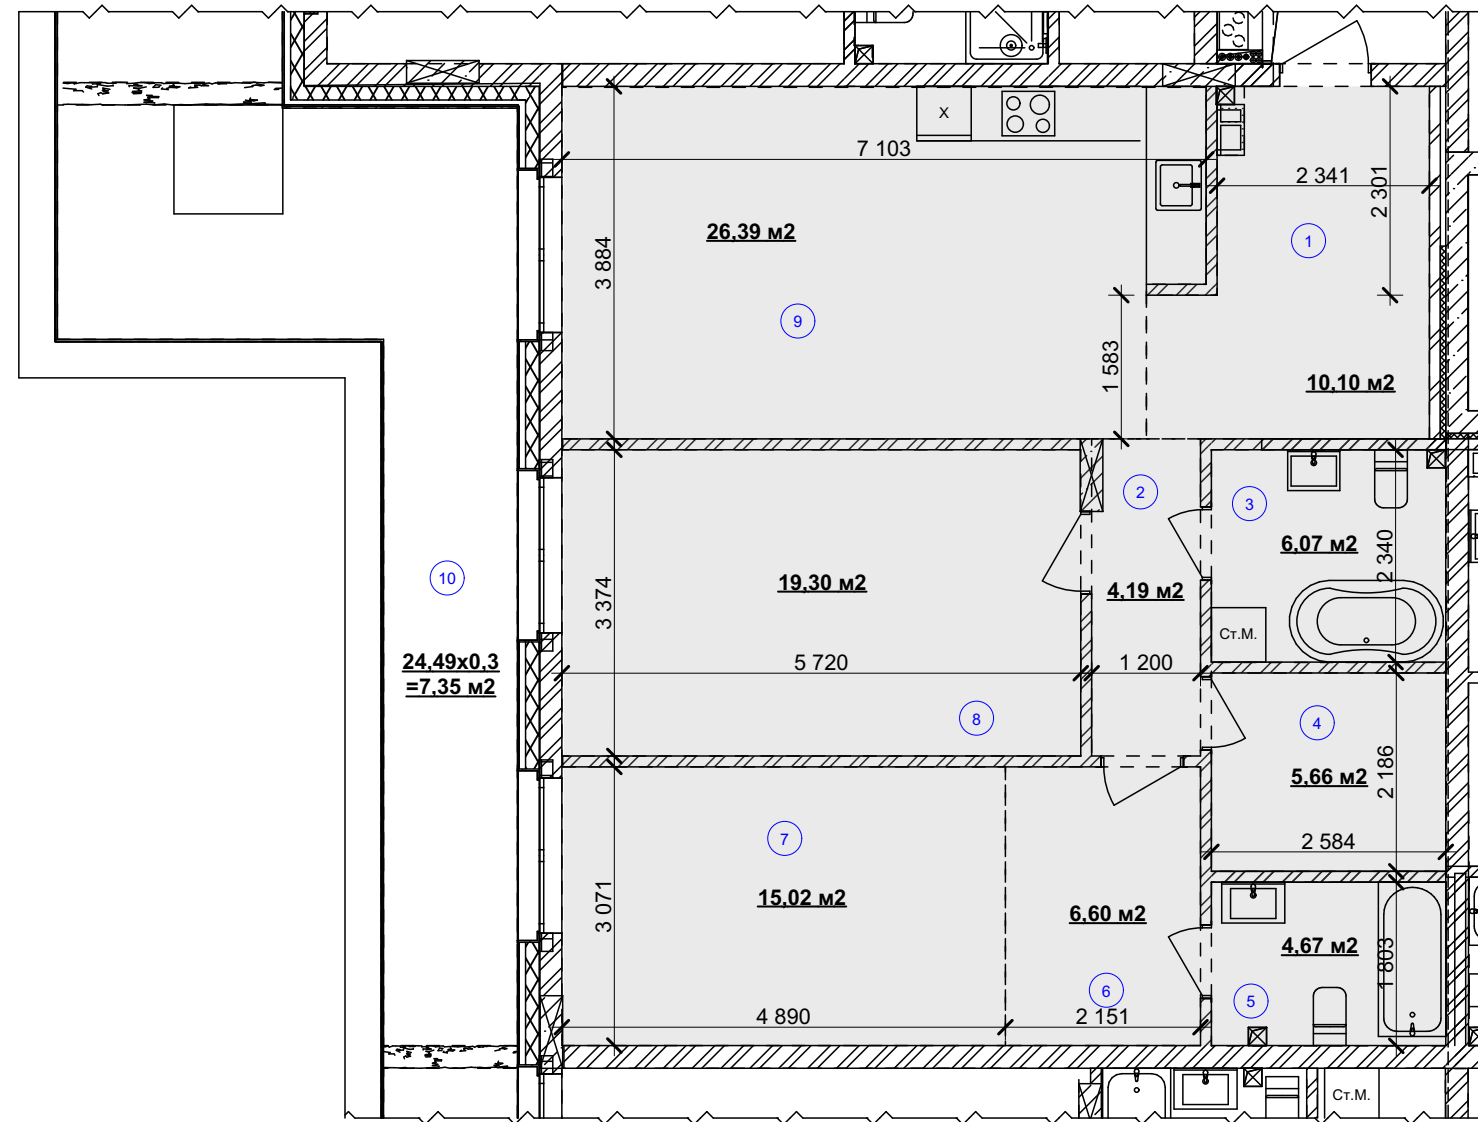

Експлікація приміщень

№ прим.	Найменування	Площа, м2	Категорія приміщен ь
1	Хол	10,10	
2	Коридор	4,19	
3	Ванна кімната	6,07	
4	Гардероб	5,66	
5	Ванна кімната	4,67	
6	Гардероб	6,60	
7	Житлова кімната	15,02	
8	Житлова кімната	19,30	
9	Кухня-їдальня	26,39	
10	Балкон	24,49*0,3= 7,35	
	Загальна площа:	105,35 м ²	
	Житлова площа:	34,32 м ²	

Житловий будинок № 1
План 2- го пверху

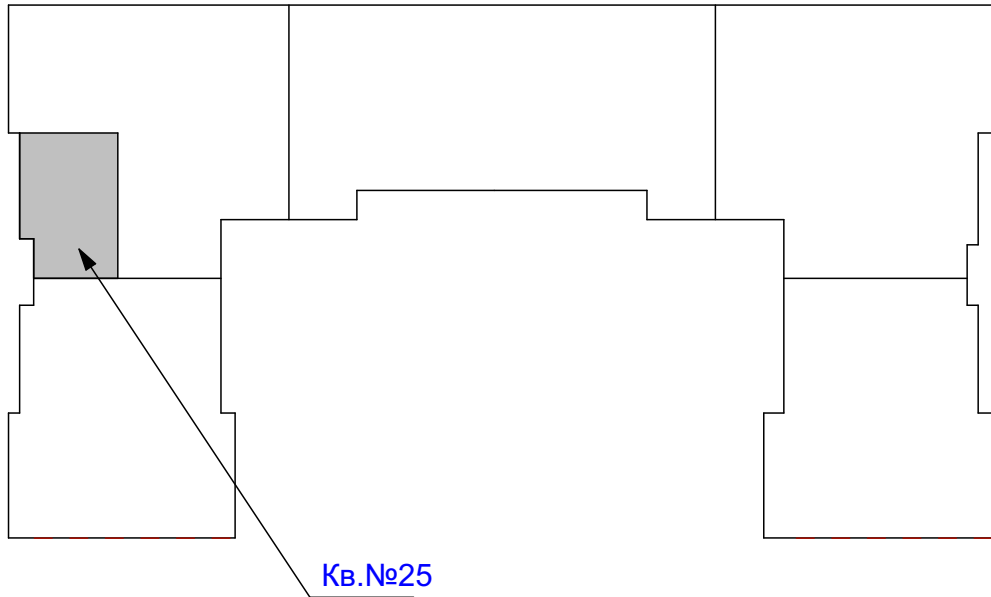

ПОГОВОРИТЕ СЕ:

Інв. № подл.	Підпис та дата	Взамін інв. №
--------------	----------------	---------------

Підпис та дата

Взамін інв. №

ИНВ. № подл.