



ПОГОДЖЕНО:

Інв. № подл.	Підпис та дата	Взамін інв. №

План 3 кімнатної квартири №26

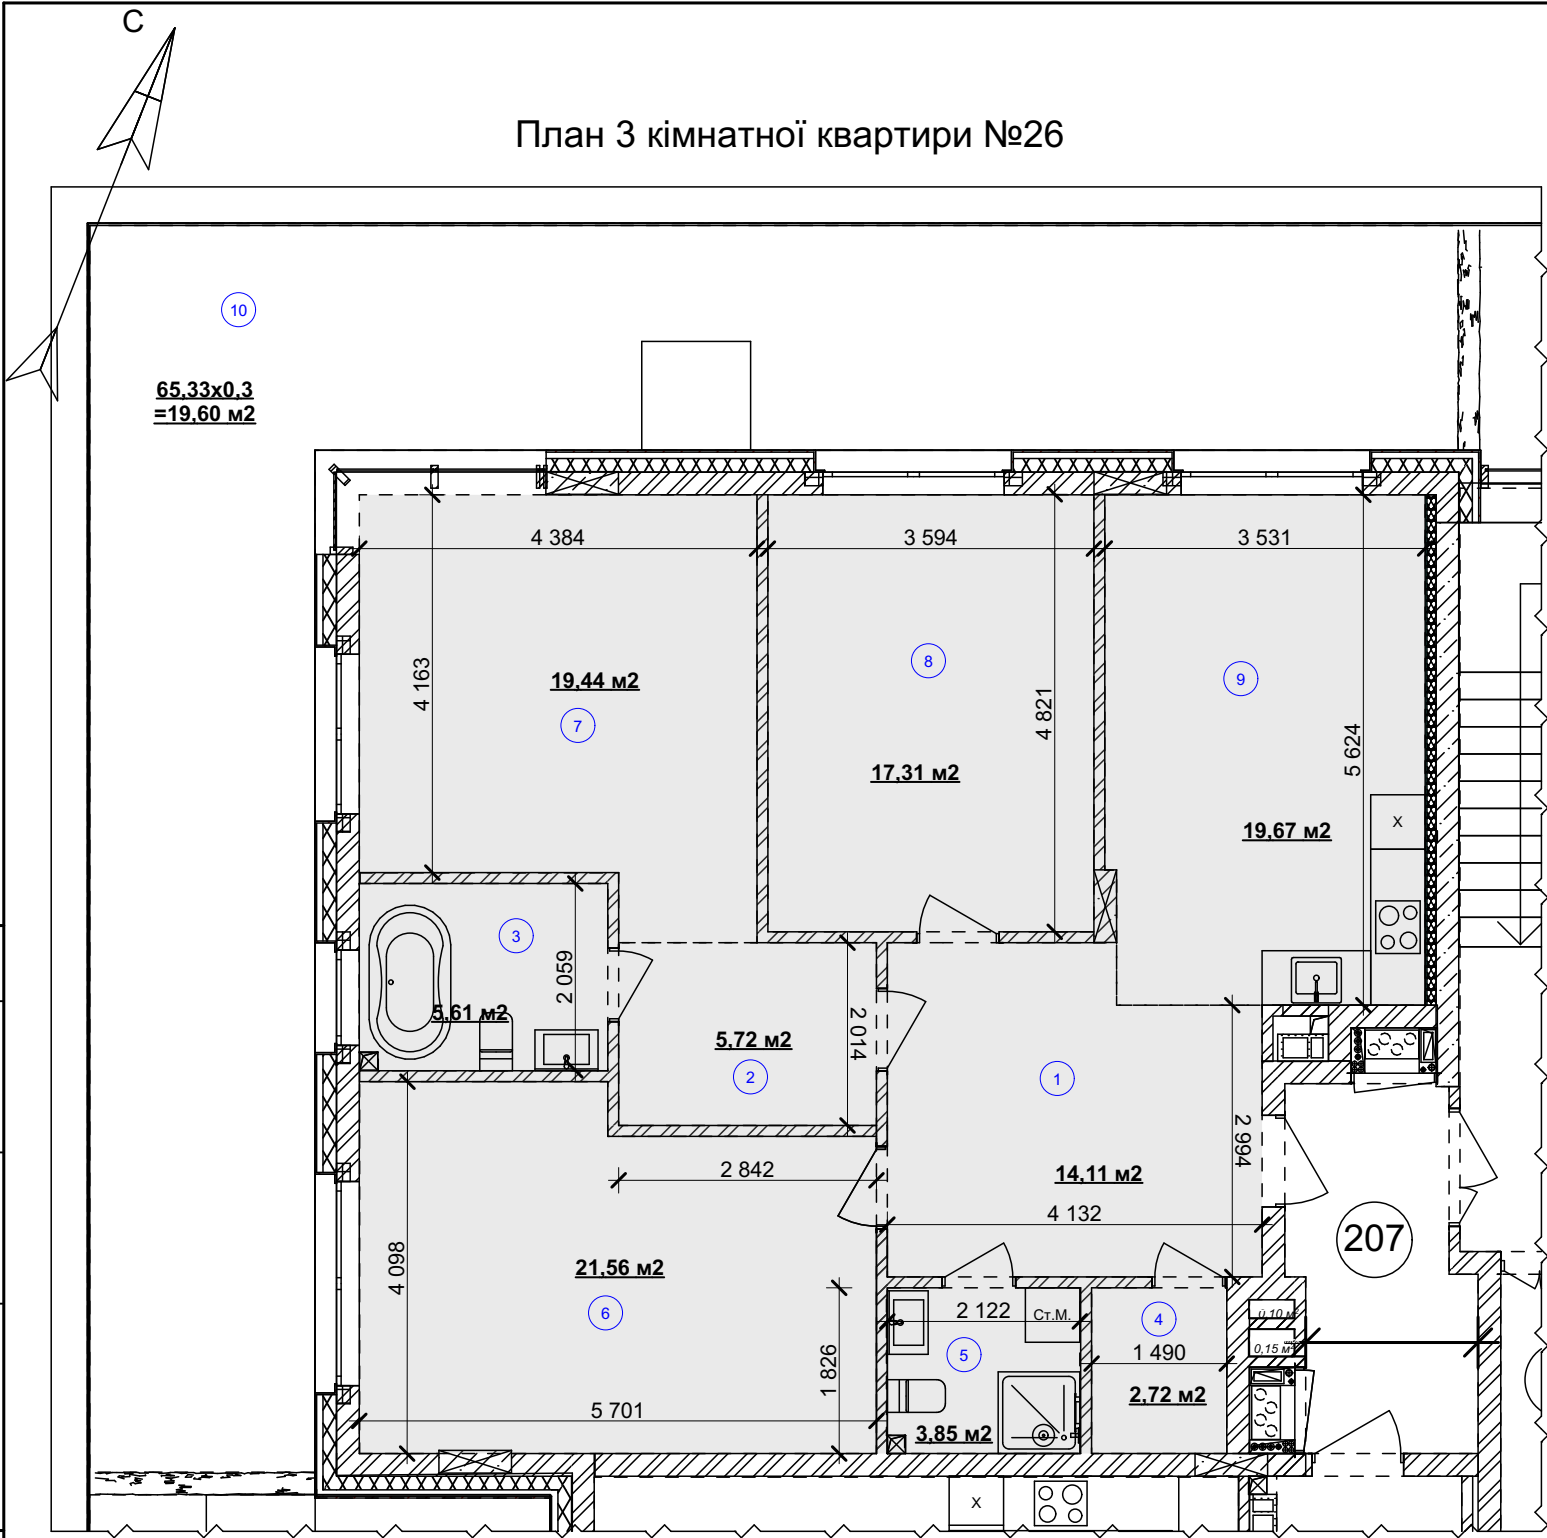

Житловий будинок № 1
План 2- го поверху

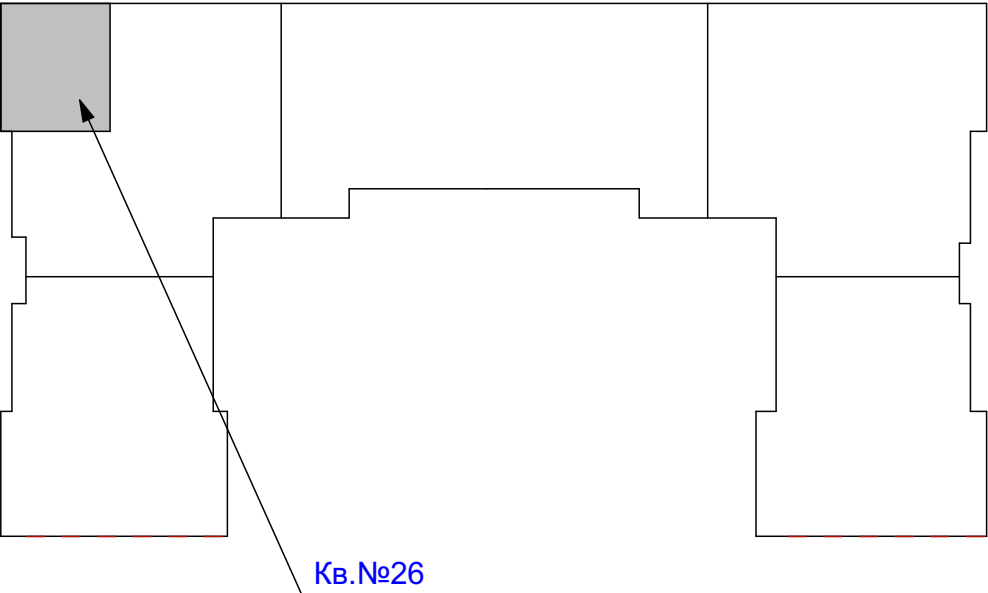

Експлікація приміщень

№ прим.	Найменування	Площа, м2	Категорія приміщен ь
1	Хол	14,11	
2	Гардероб	5,72	
3	Ванна кімната	5,61	
4	Гардероб	2,72	
5	Санвузол	3,85	
6	Житлова кімната	21,56	
7	Житлова кімната	19,44	
8	Житлова кімната	17,31	
9	Кухня-їдальня	19,67	
10	Балкон	65,33*0,3=19,6	
	Загальна площа:	129,59 м²	
	Житлова площа:	58,31 м²	