



ПОГОДЖЕНО:

Інв. № подл. Підпис та дата Взамін інв. №

План 3 кімнатної квартири №27

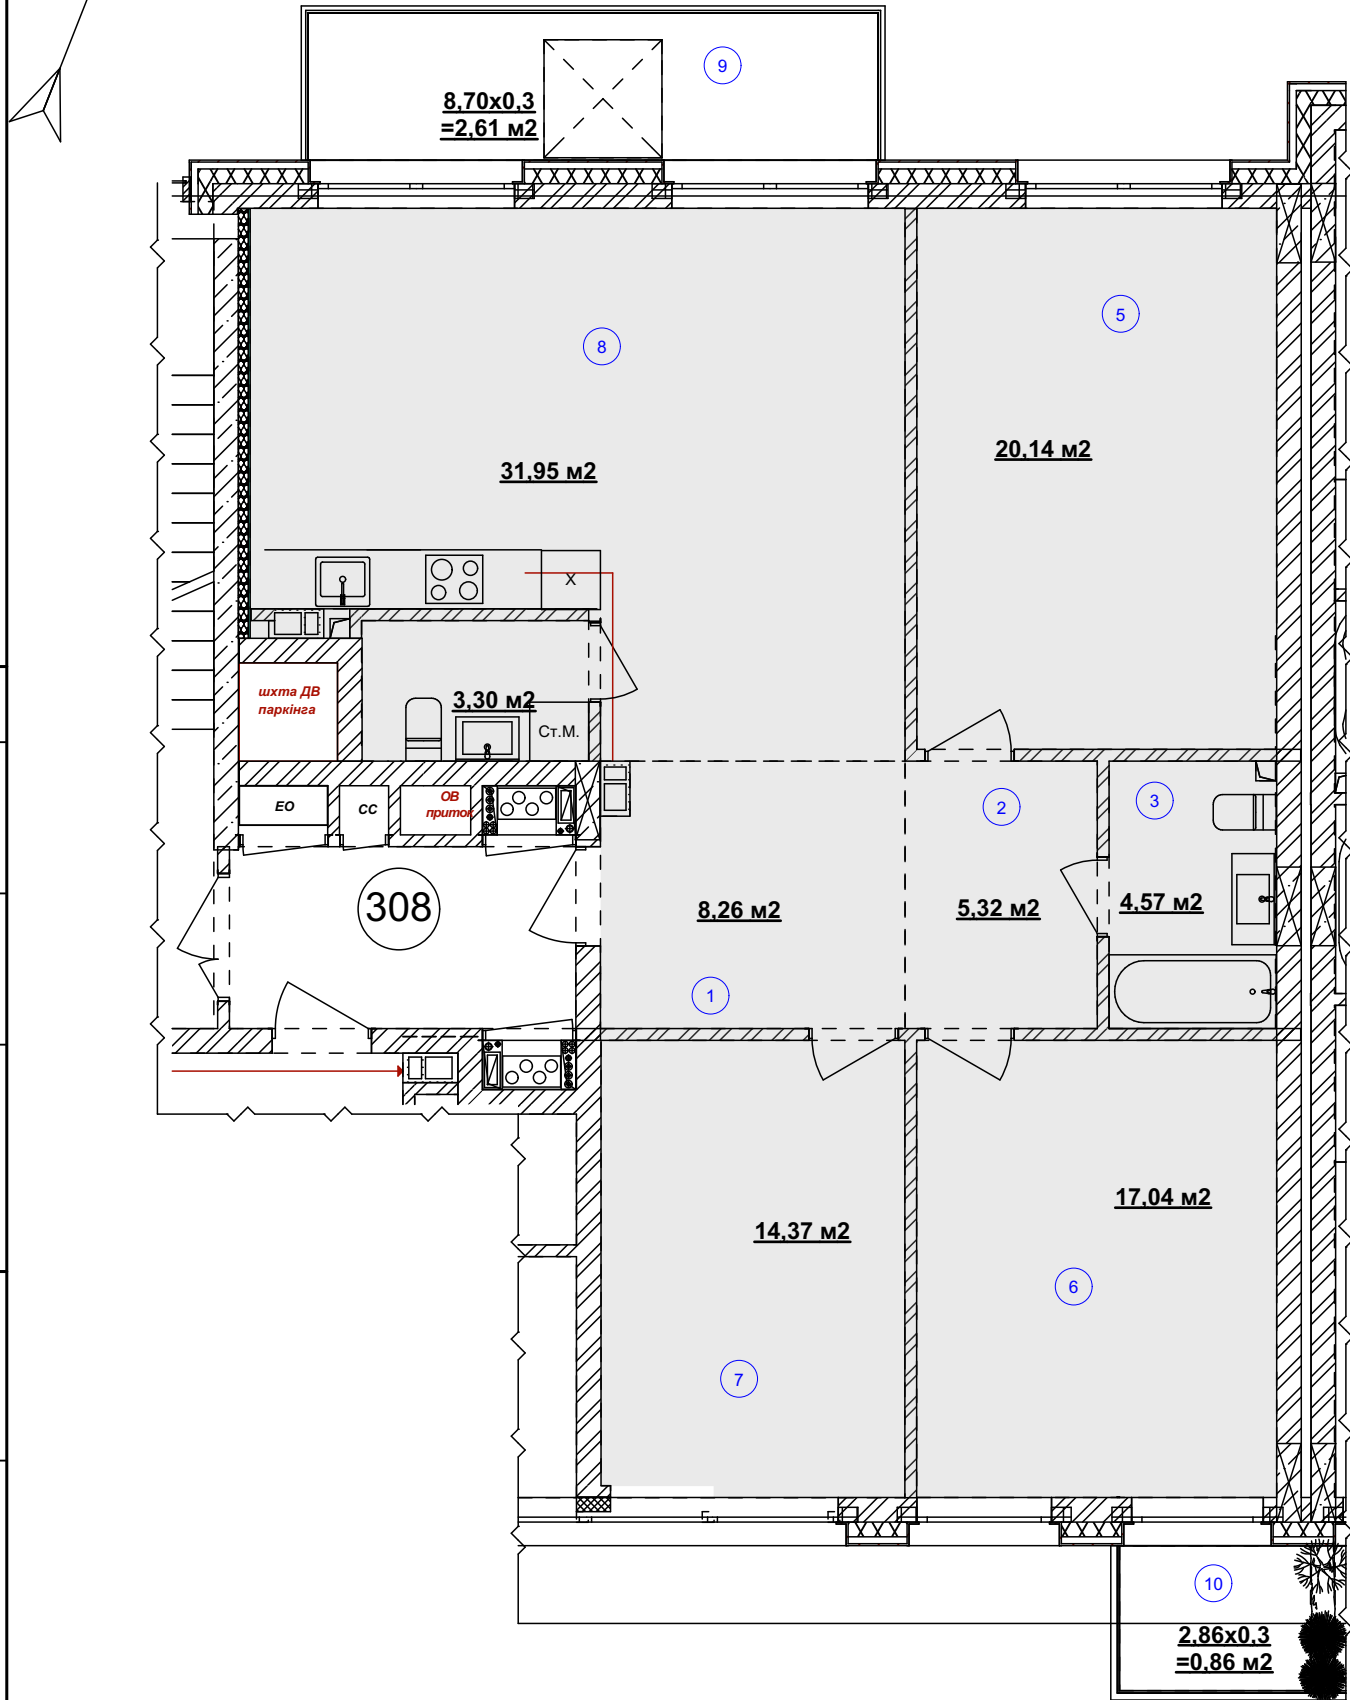

Житловий будинок № 1
План 3- го пверху

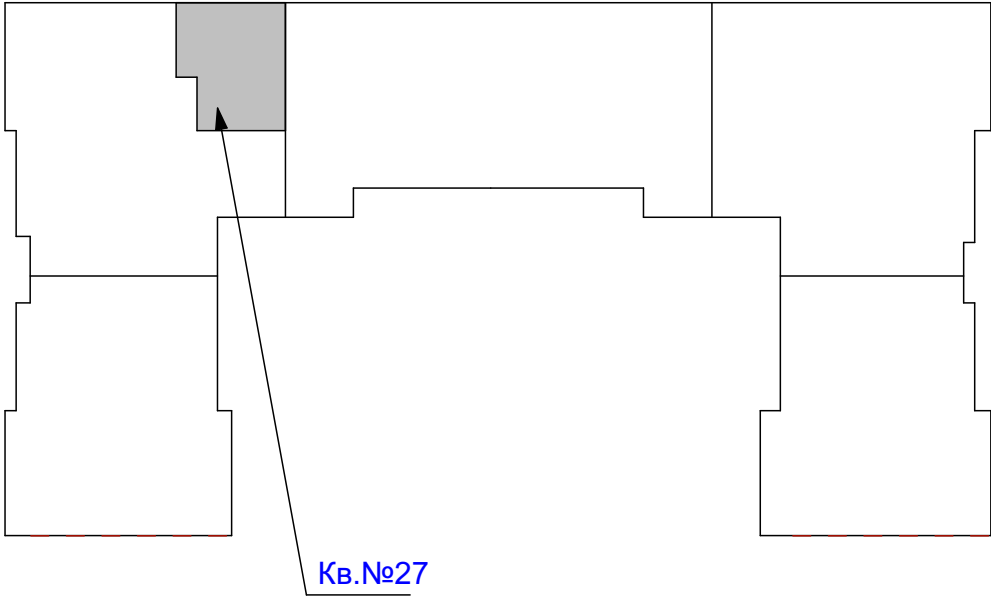

Експлікація приміщень

№ прим.	Найменування	Площа, м2	Категорія приміщен ь
1	Передпокій	8,26	
2	Хол	5,32	
3	Ванна кімната	4,57	
4	Санвузол	3,30	
5	Житлова кімната	20,14	
6	Житлова кімната	17,04	
7	Житлова кімната	14,37	
8	Кухня-їдальня	31,95	
9	Балкон	8,7*0,3= 2,61	
10	Балкон	2,86*0,3= 0,86	
Загальна площа:		108,42 м ²	
Житлова площа:		51,55 м ²	