


ПОГОДЖЕНО:


Інв. № подл. Підпис та дата Взамін інв. №

С

План 2 кімнатної квартири №28

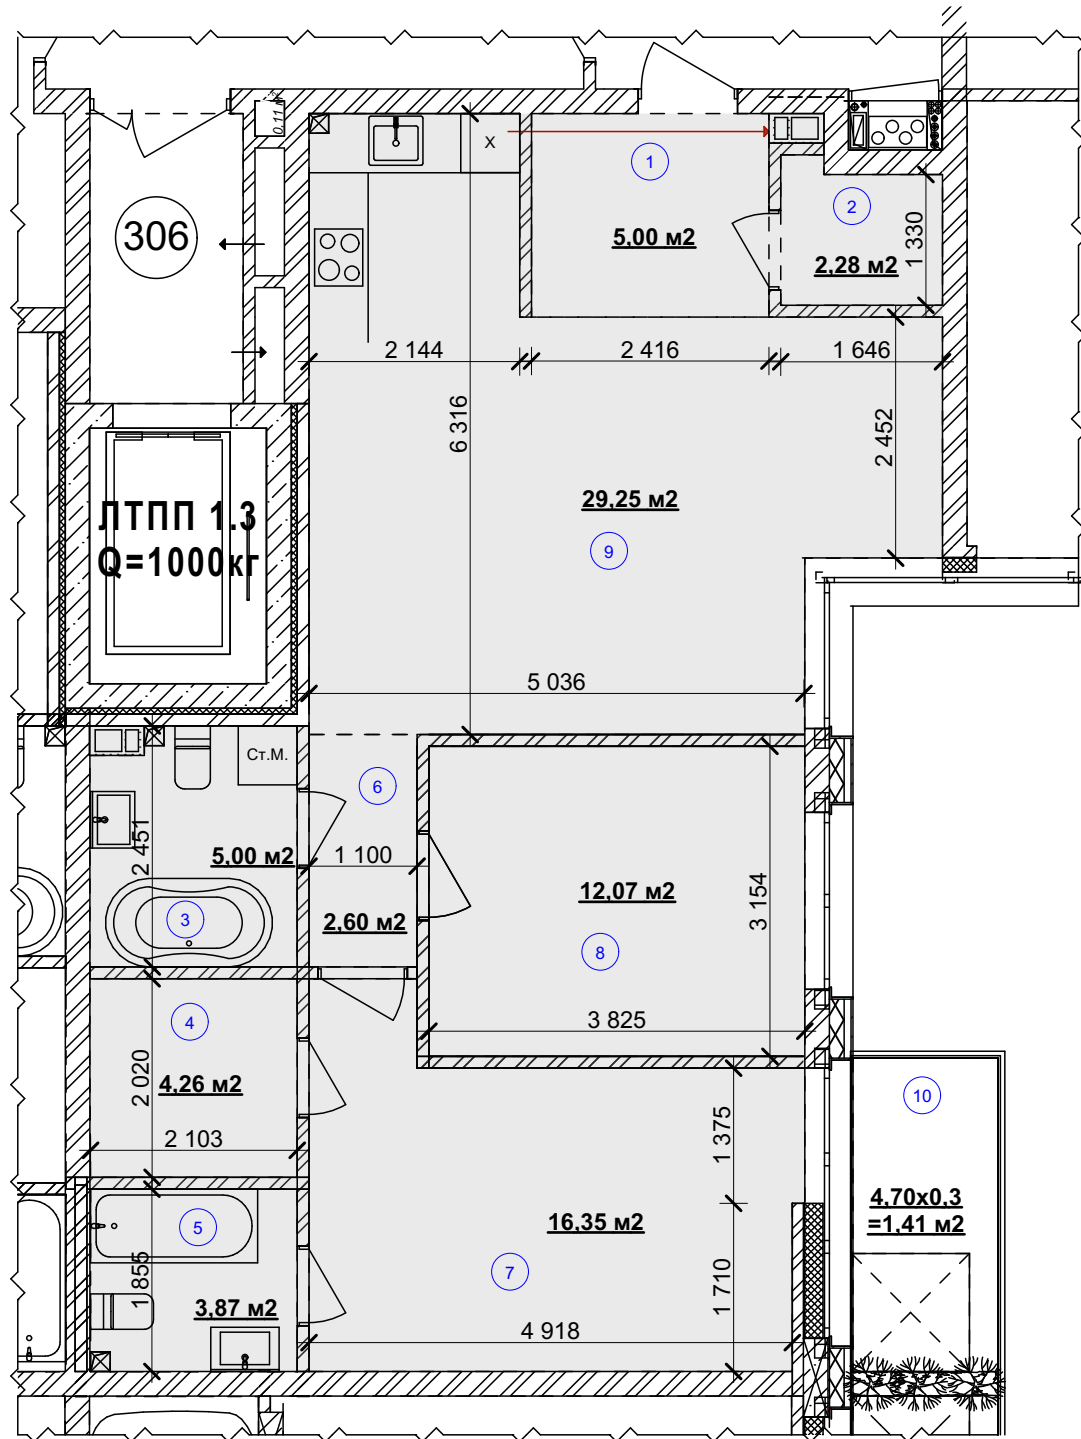

Житловий будинок № 1
План 3- го пверху

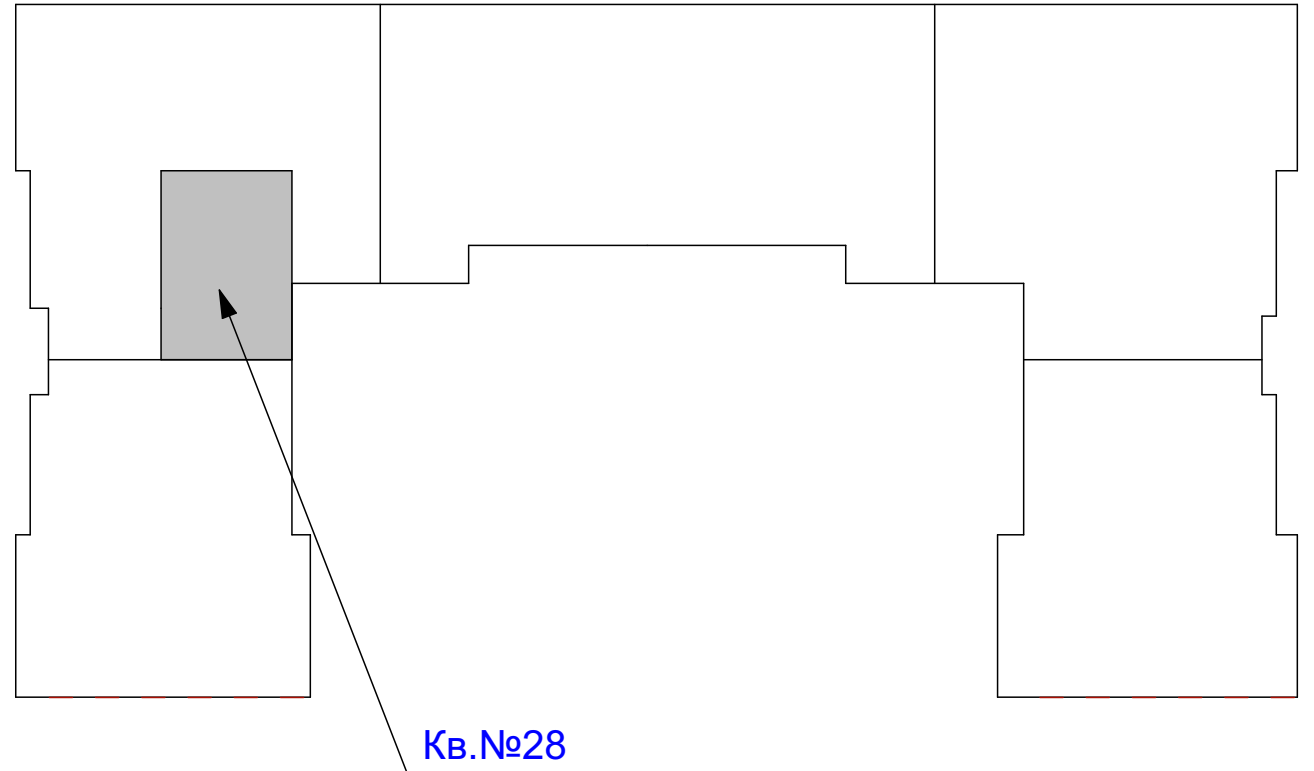

Експлікація приміщень

№ прим.	Найменування	Площа, м2	Категорія приміщен ь
1	Хол	5,00	
2	Хол	2,28	
3	Ванна кімната	5,00	
4	Гардероб	4,26	
5	Ванна кімната	3,87	
6	Гардероб	2,60	
7	Житлова кімната	16,35	
8	Житлова кімната	12,07	
9	Кухня-їдальня	29,25	
10	Балкон	4,7*0,3= 1,41	
	Загальна площа:	80,68 м ²	
	Житлова площа:	28,42 м ²	