
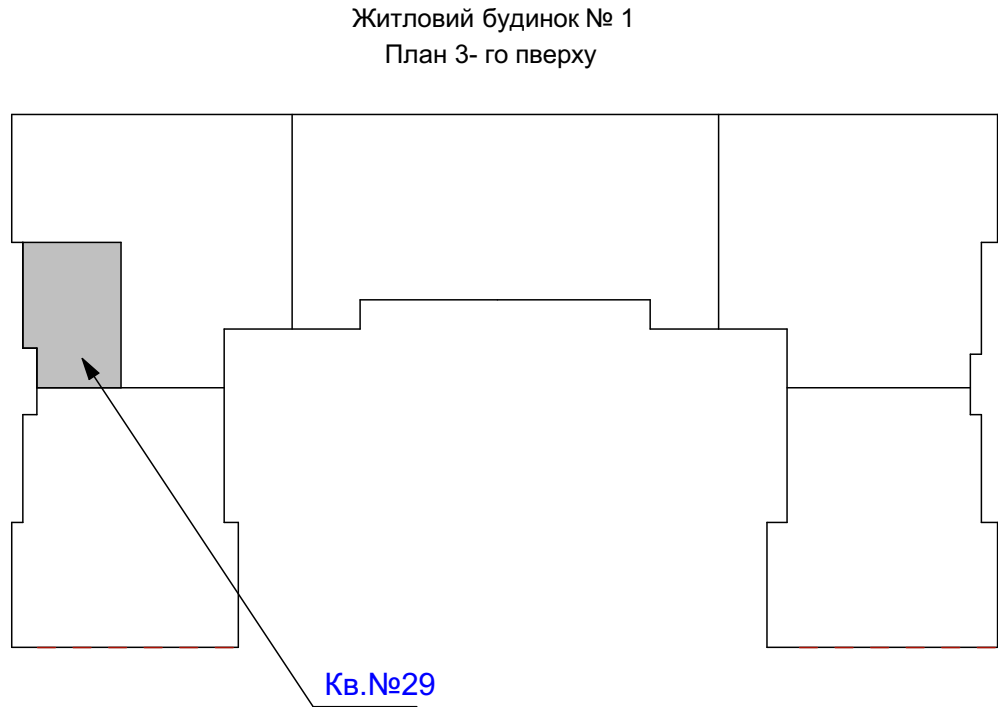


ПОГОДЖЕНО:			
Інв. № подл.	Підпис та дата	Взамін інв. №	

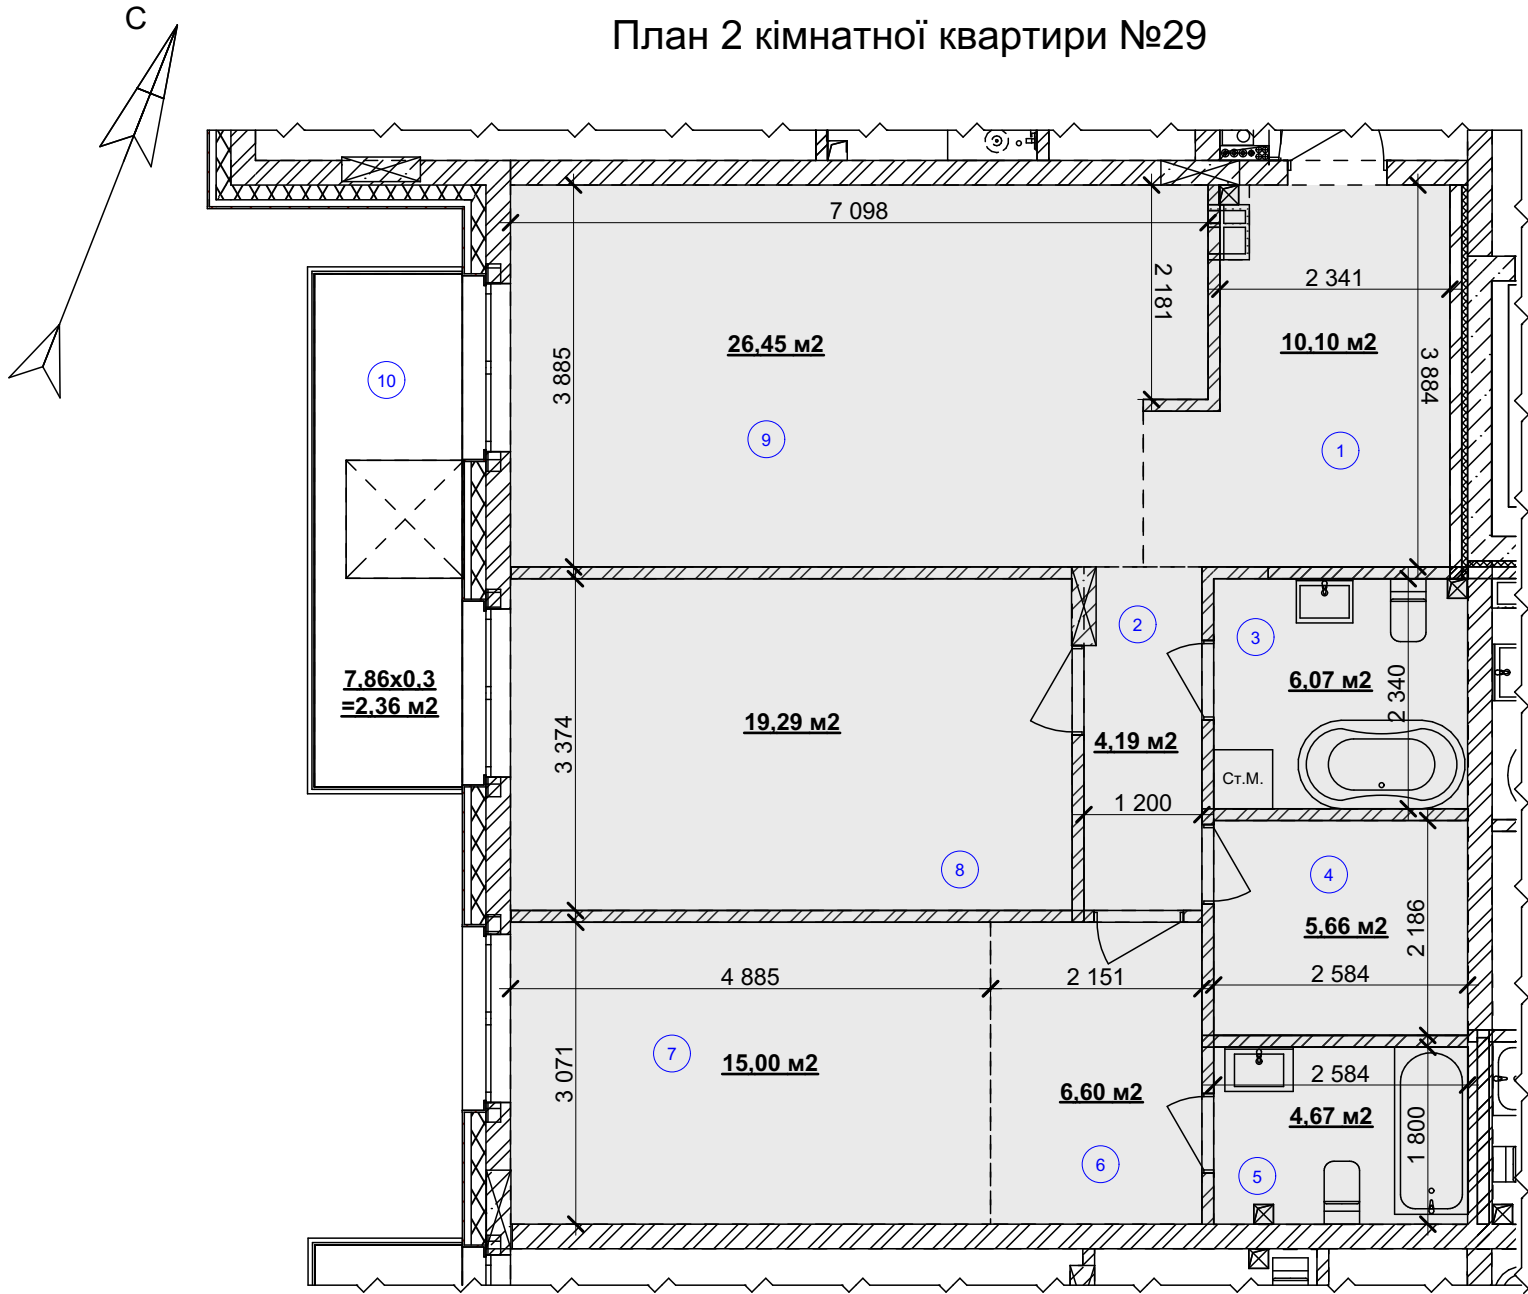

Експлікація приміщень			
№ прим.	Найменування	Площа, м2	Категорія приміщен ь
1	Хол	10,10	
2	Коридор	4,19	
3	Ванна кімната	6,07	
4	Гардероб	5,66	
5	Ванна кімната	4,67	
6	Гардероб	6,60	
7	Житлова кімната	15,00	
8	Житлова кімната	19,29	
9	Кухня-їдальня	26,45	
10	Балкон	7,86*0,3= 2,36	
	Загальна площа:	100,39 м²	
	Житлова площа:	34,29 м²	