



ПОГОДЖЕНО:

Інв. № подл. Підпис та дата Взамін інв. №

План 3-х кімнатної квартири №35

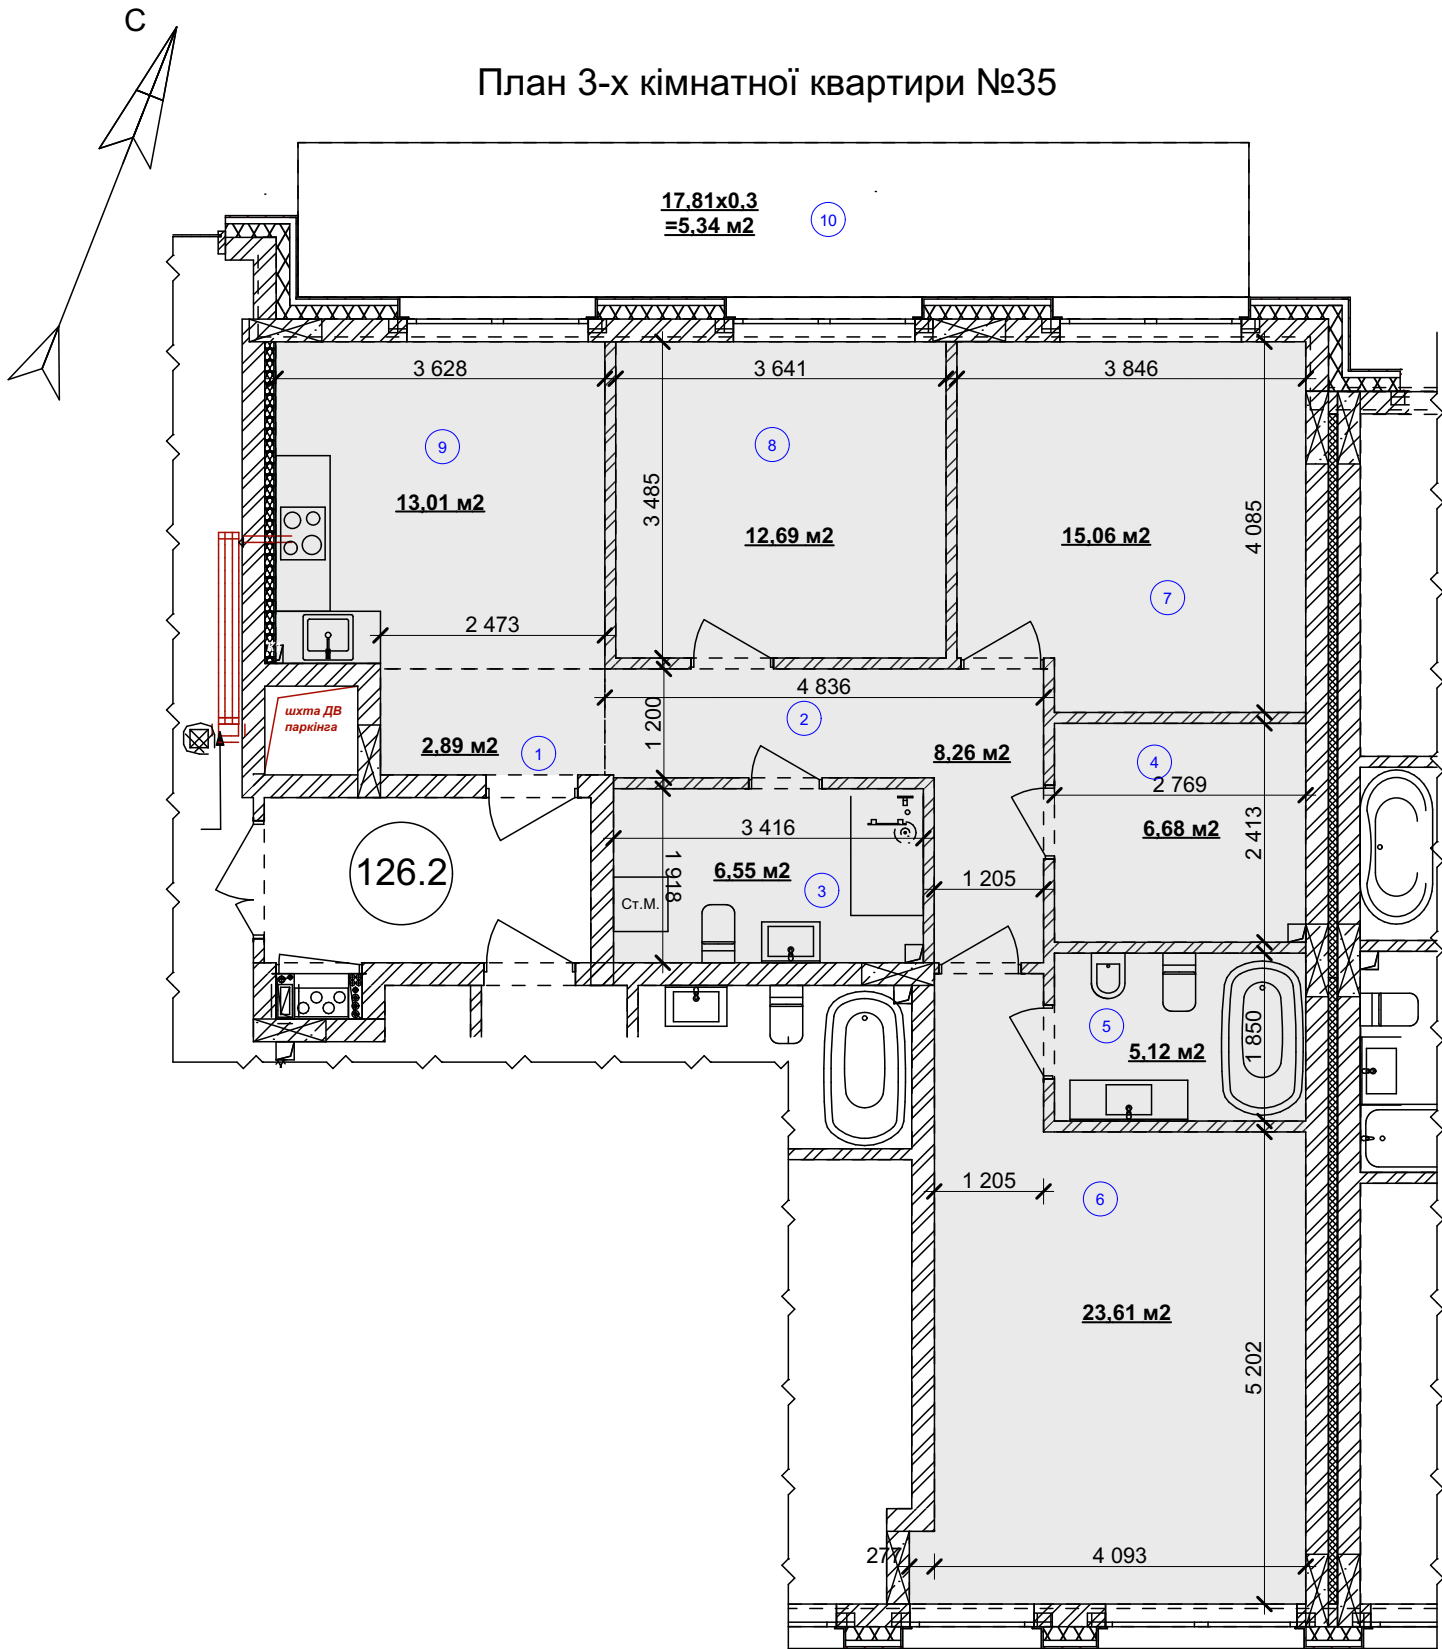

Житловий будинок № 1
План 1- го поверху

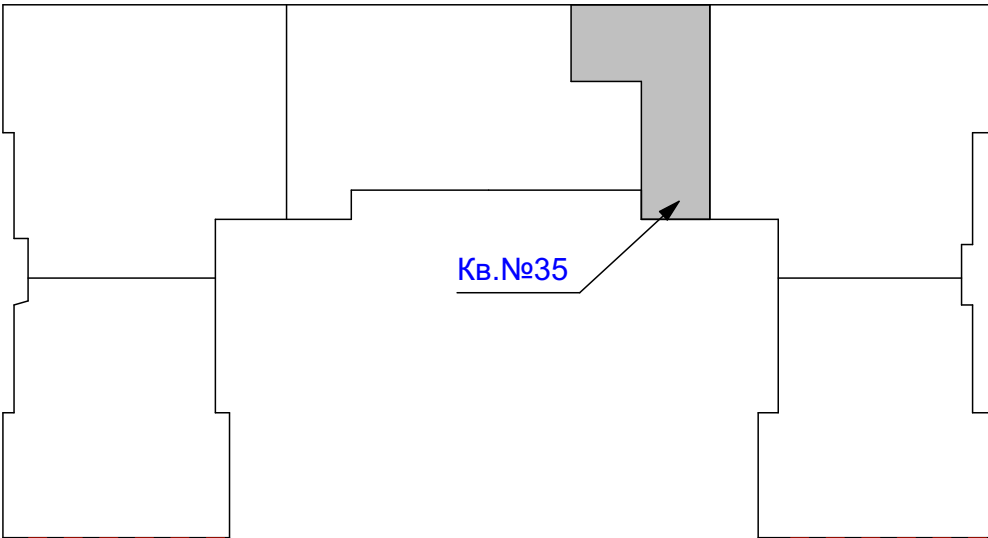

Експлікація приміщень

№ прим.	Найменування	Площа, м2	Категорія приміщен ь
1	Передпокій	2,89	
2	Коридор	8,26	
3	Санвузол	6,55	
4	Гардероб	6,69	
5	Ванна кімната	5,12	
6	Жттлова кімната	23,61	
7	Жттлова кімната	15,06	
8	Жттлова кімната	12,69	
9	Кухня-їдальня	13,01	
10	Тераса	17,81*0,3= 5,34	
	Загальна площа:	99,21 м²	
	Житлова площа:	51,36 м²	