



ПОГОДЖЕНО:			
Інв. № подл.	Підпис та дата	Взамін інв. №	

План 2- кімнатної квартири №37

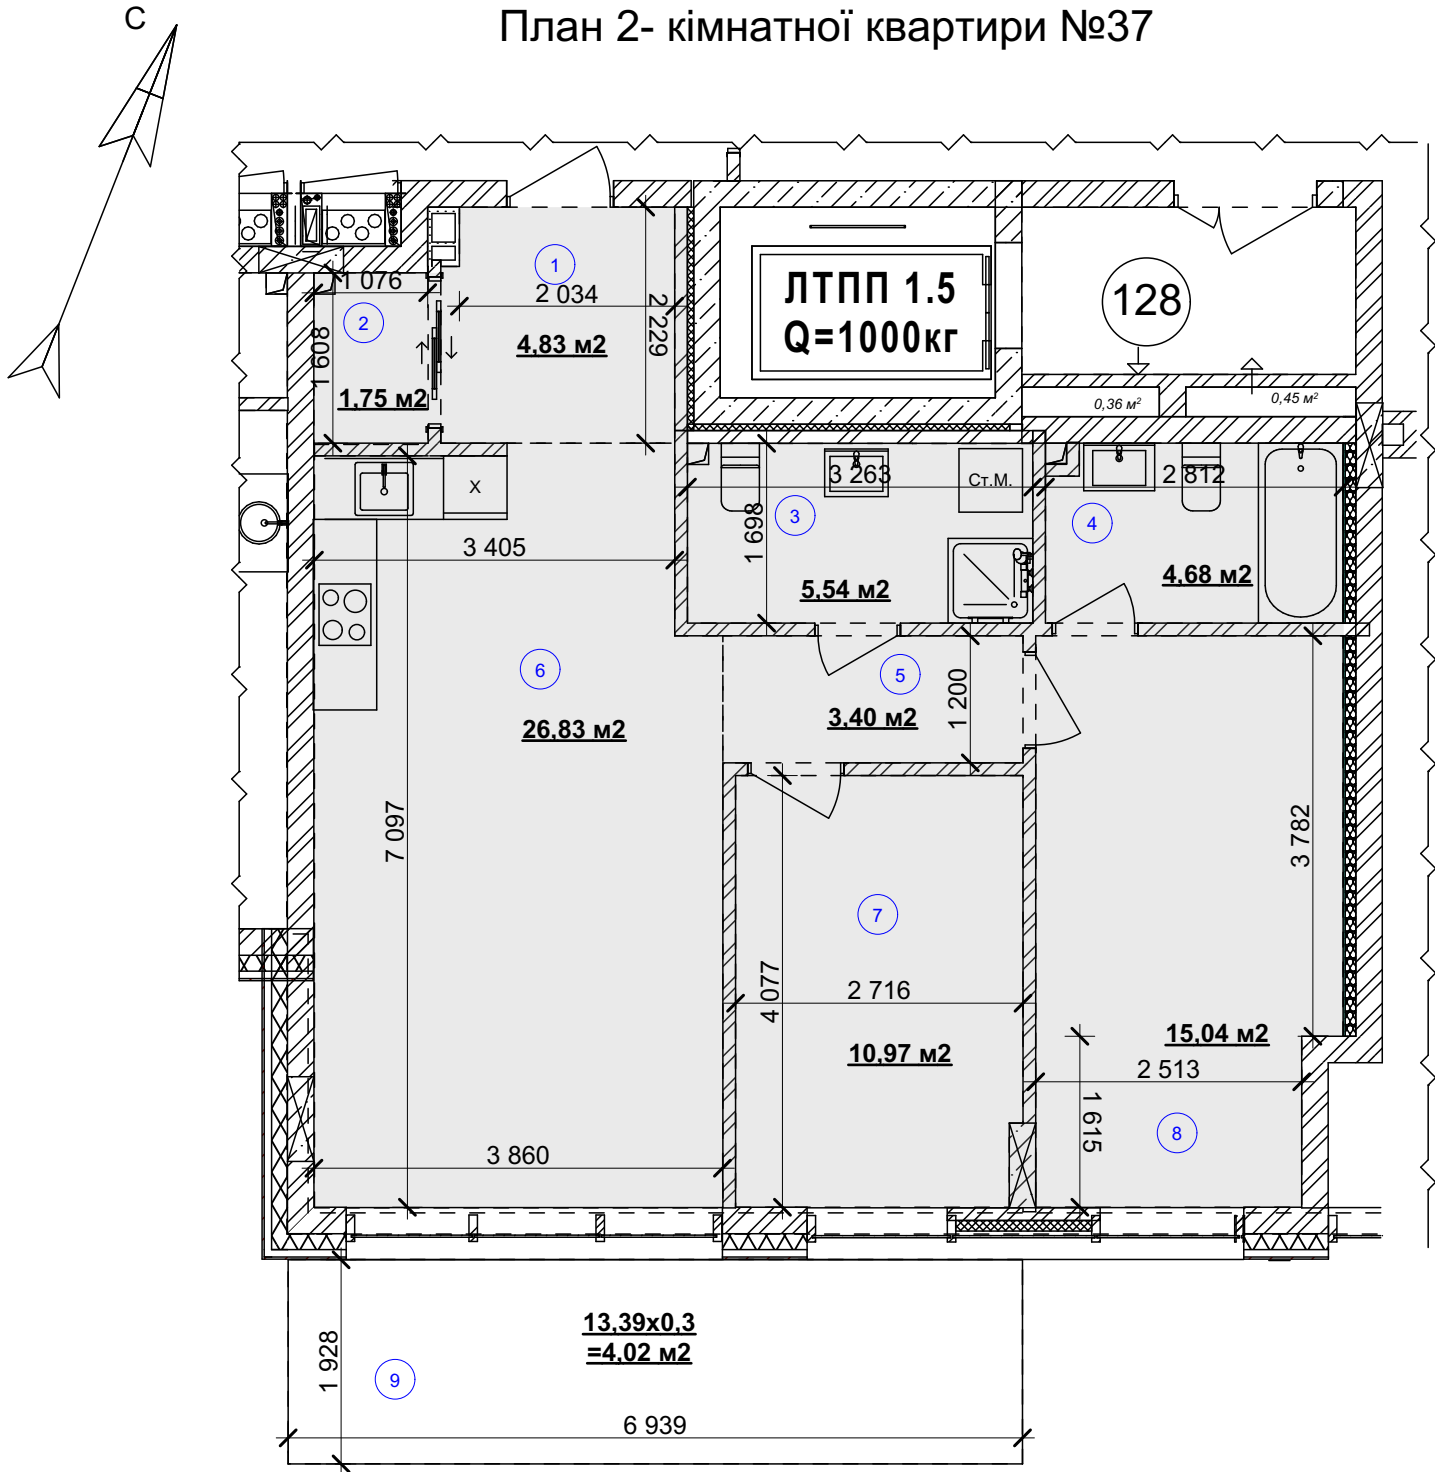

Житловий будинок № 1
План 1- го пверху

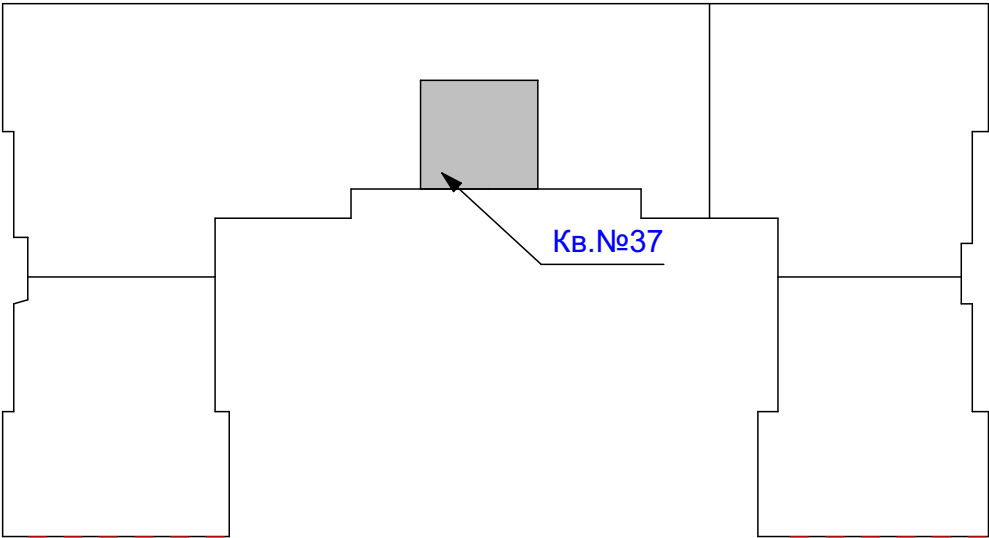

Експлікація приміщень

№ прим.	Найменування	Площа, м2	Категорія приміщен ь
1	Коридор	4,83	
2	Гардероб	1,75	
3	Ванна кімната	5,54	
4	Ванна кімната	4,68	
5	Коридор	3,40	
6	Кухня-їдальня	26,83	
7	Житлова-кімната	10,97	
8	Житлова-кімната	15,04	
9	Тераса	13,39*0,3= 4,02	
Загальна площа:		77,06 м²	
Житлова площа:		26,01 м²	