
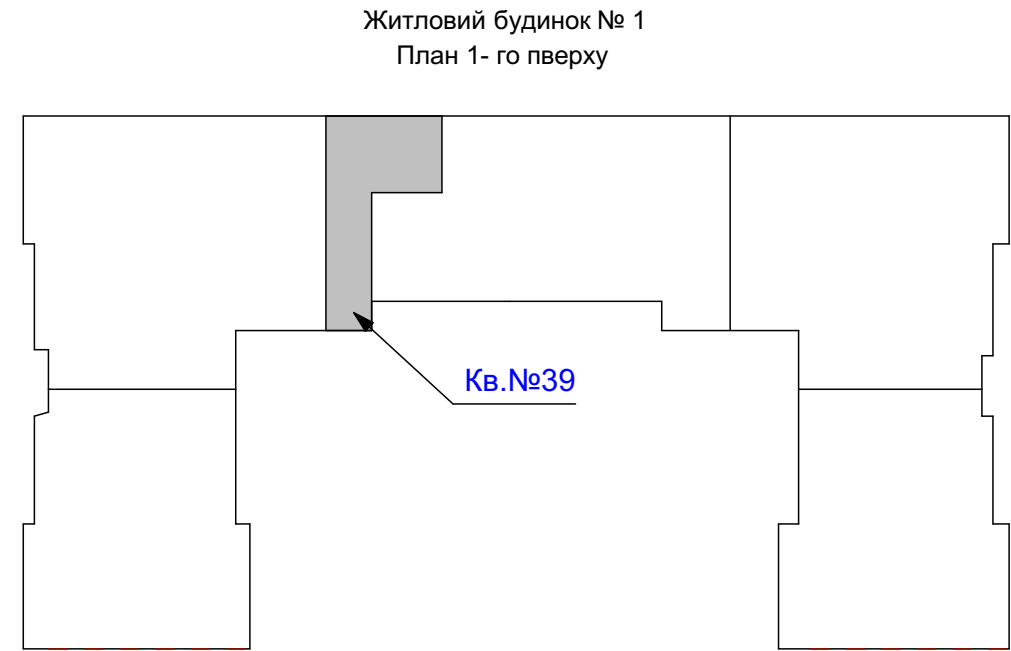


ПОГОДЖЕНО:			
Інв. № подл.	Підпис та дата	Взамін інв. №	

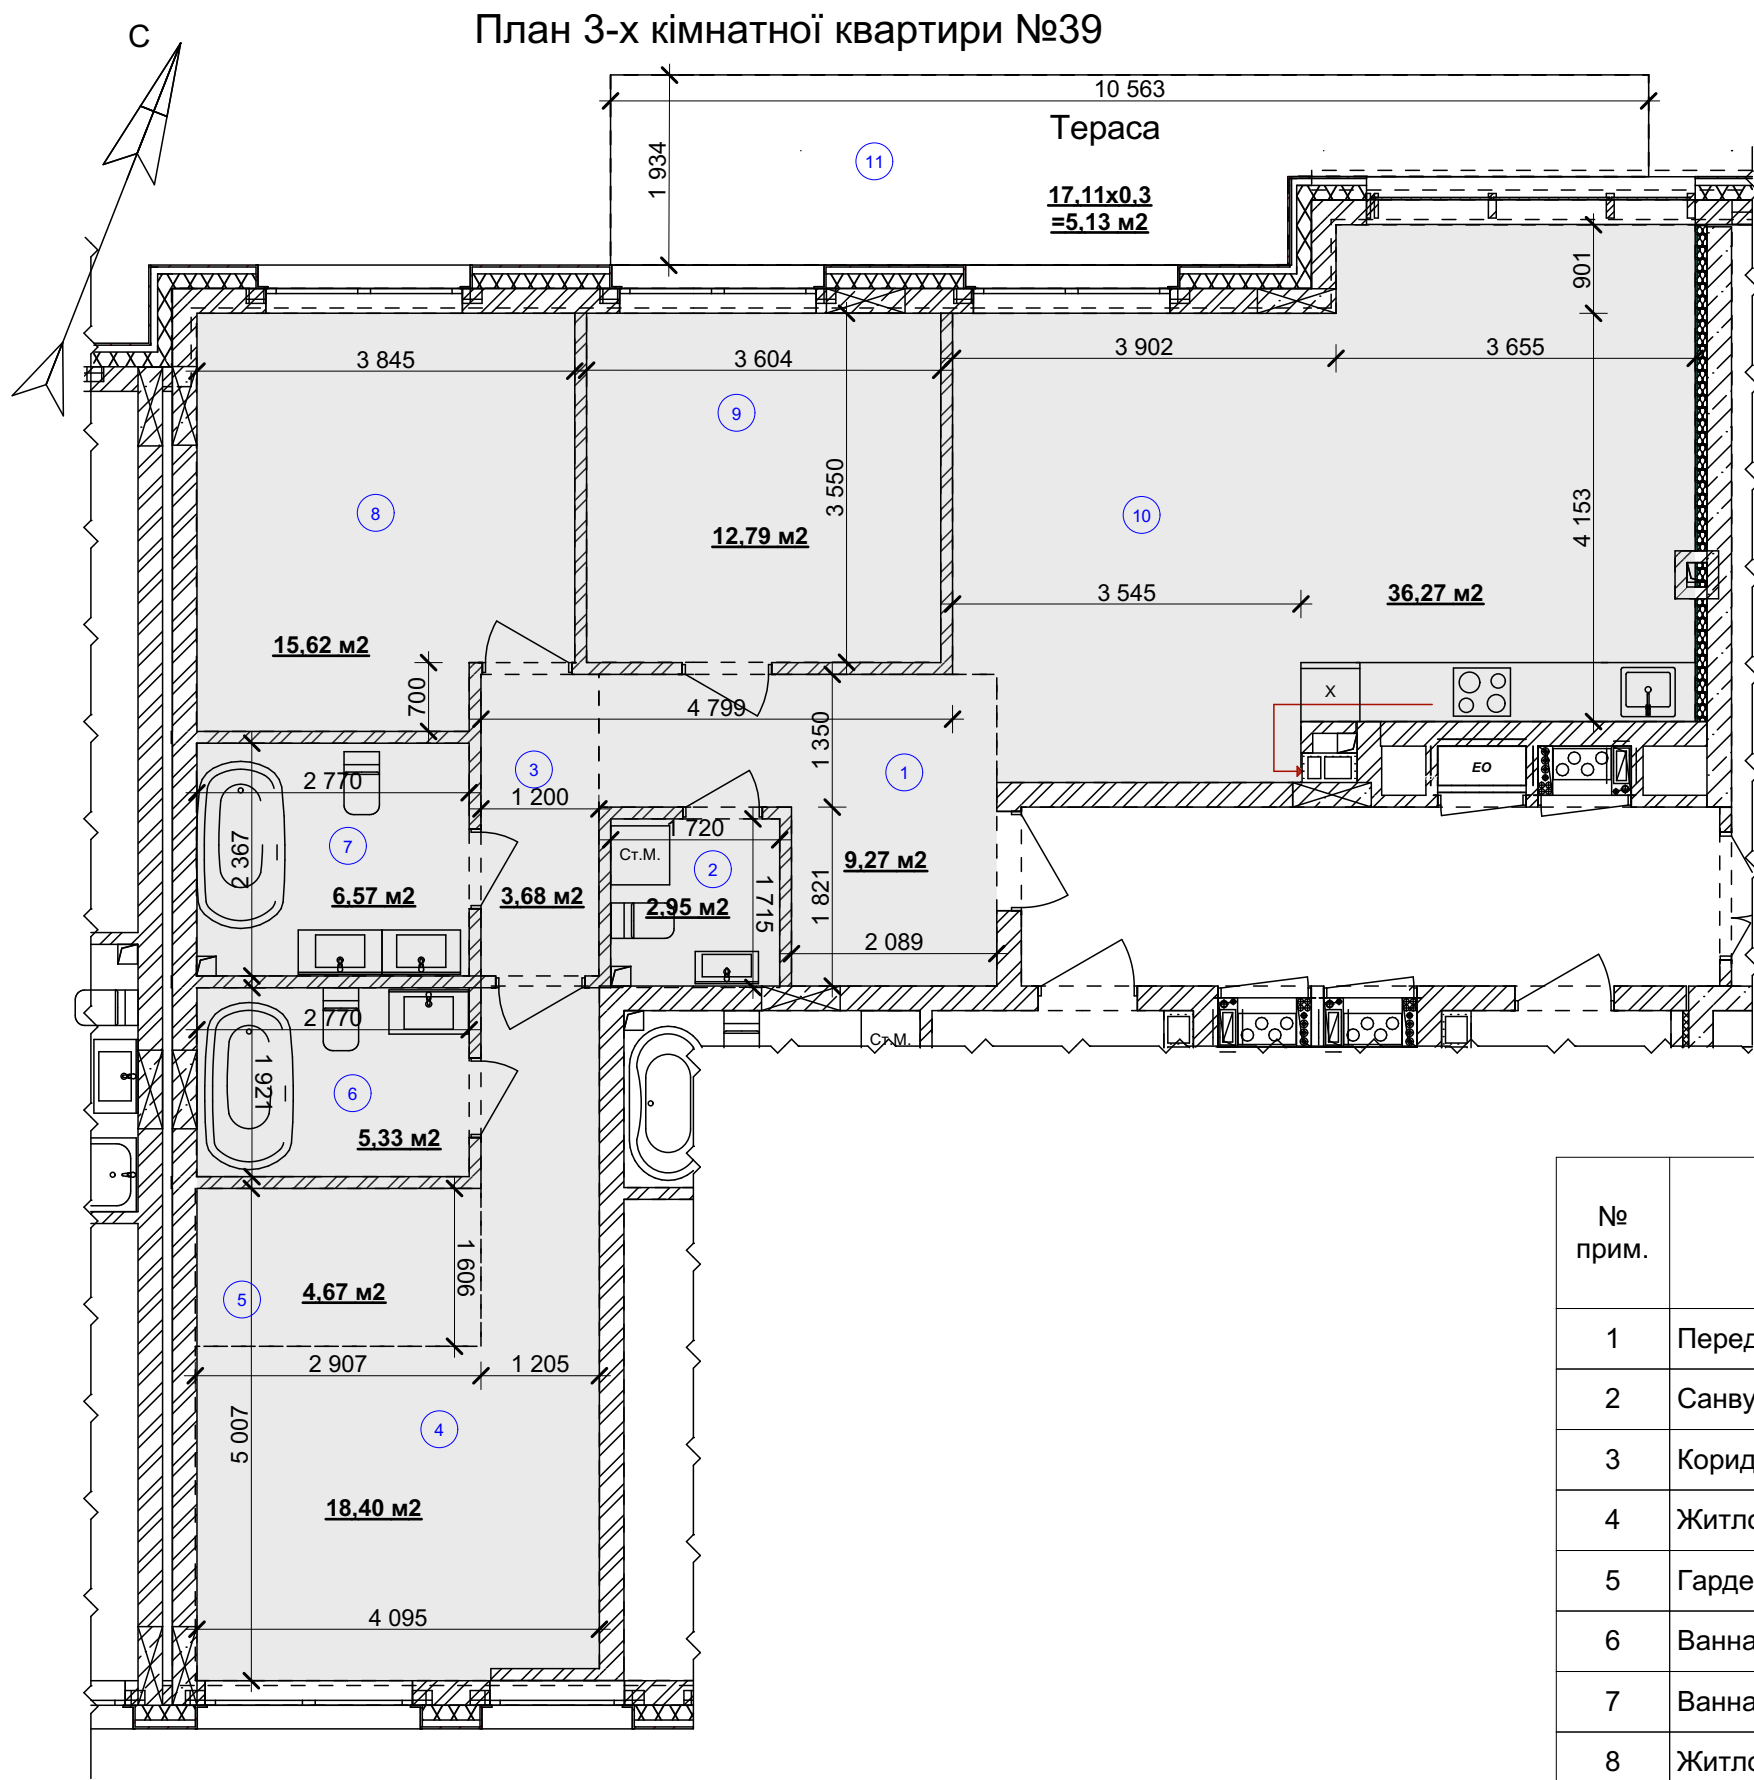

Експлікація приміщень

№ прим.	Найменування	Площа, м2	Категорія приміщен ь
1	Передпокій	9,27	
2	Санвузол	2,92	
3	Коридор	3,68	
4	Житлова кімната	18,24	
5	Гардероб	4,64	
6	Ванна кімната	5,32	
7	Ванна кімната	6,57	
8	Житлова кімната	15,60	
9	Житлова кімната	12,80	
10	Кухня-їдальня	36,38	
11	Тераса	17,11*0,3= 5,13	
Загальна площа:		120,68 м2	
Житлова площа:		46,81 м2	