



План 1 кімнатної квартири №43

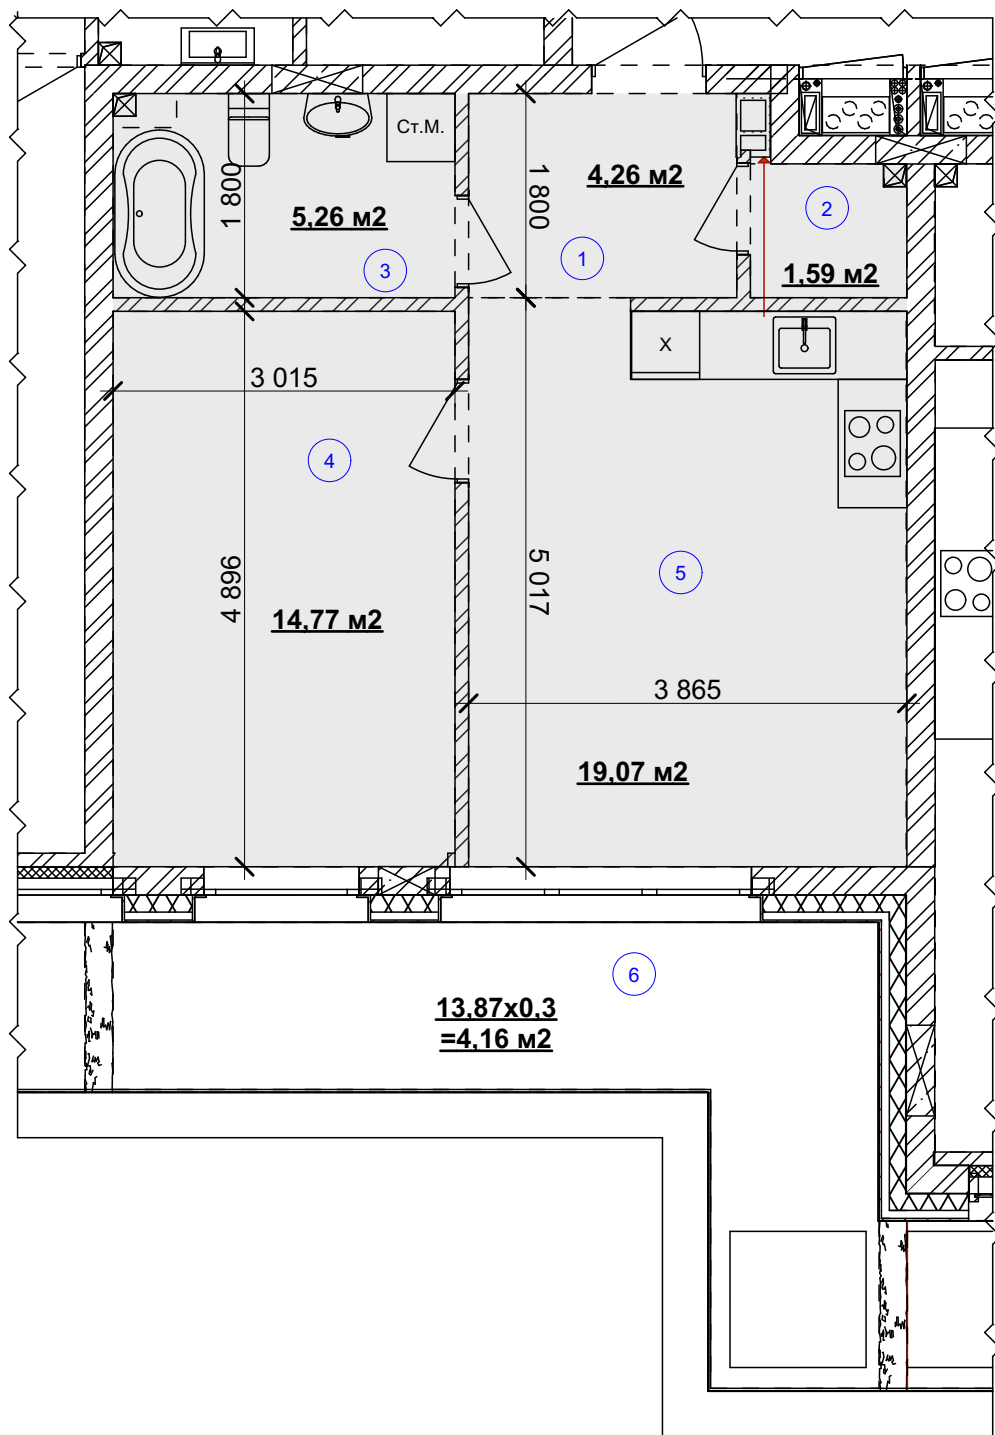

Житловий будинок № 1
План 2- го пверху

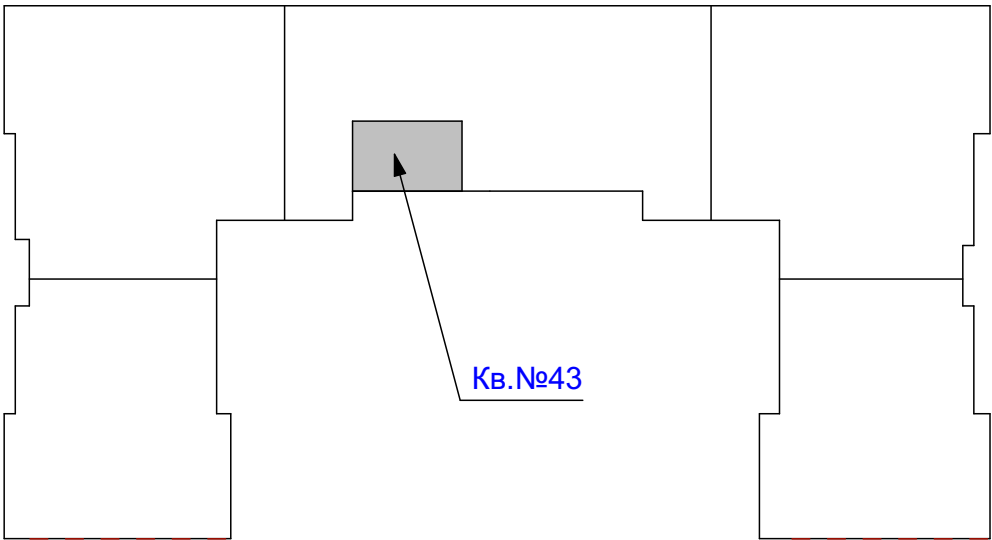

Експлікація приміщень

№ прим.	Найменування	Площа, м2	Категорія приміщен ь
1	Передпокій	4,26	
2	Гардероб	1,59	
3	Ванна кімната	5,26	
4	Житлова кімната	14,77	
5	Кухня-їдальня	19,07	
6	Балкон	13,87*0,3= 4,16	
	Загальна площа:	49,11 м ²	
	Житлова площа:	14,77 м ²	

ПОГОДЖЕНО:

Інв. № подл.

Підпис та дата

Взамін інв. №