



План 3 кімнатної квартири №44

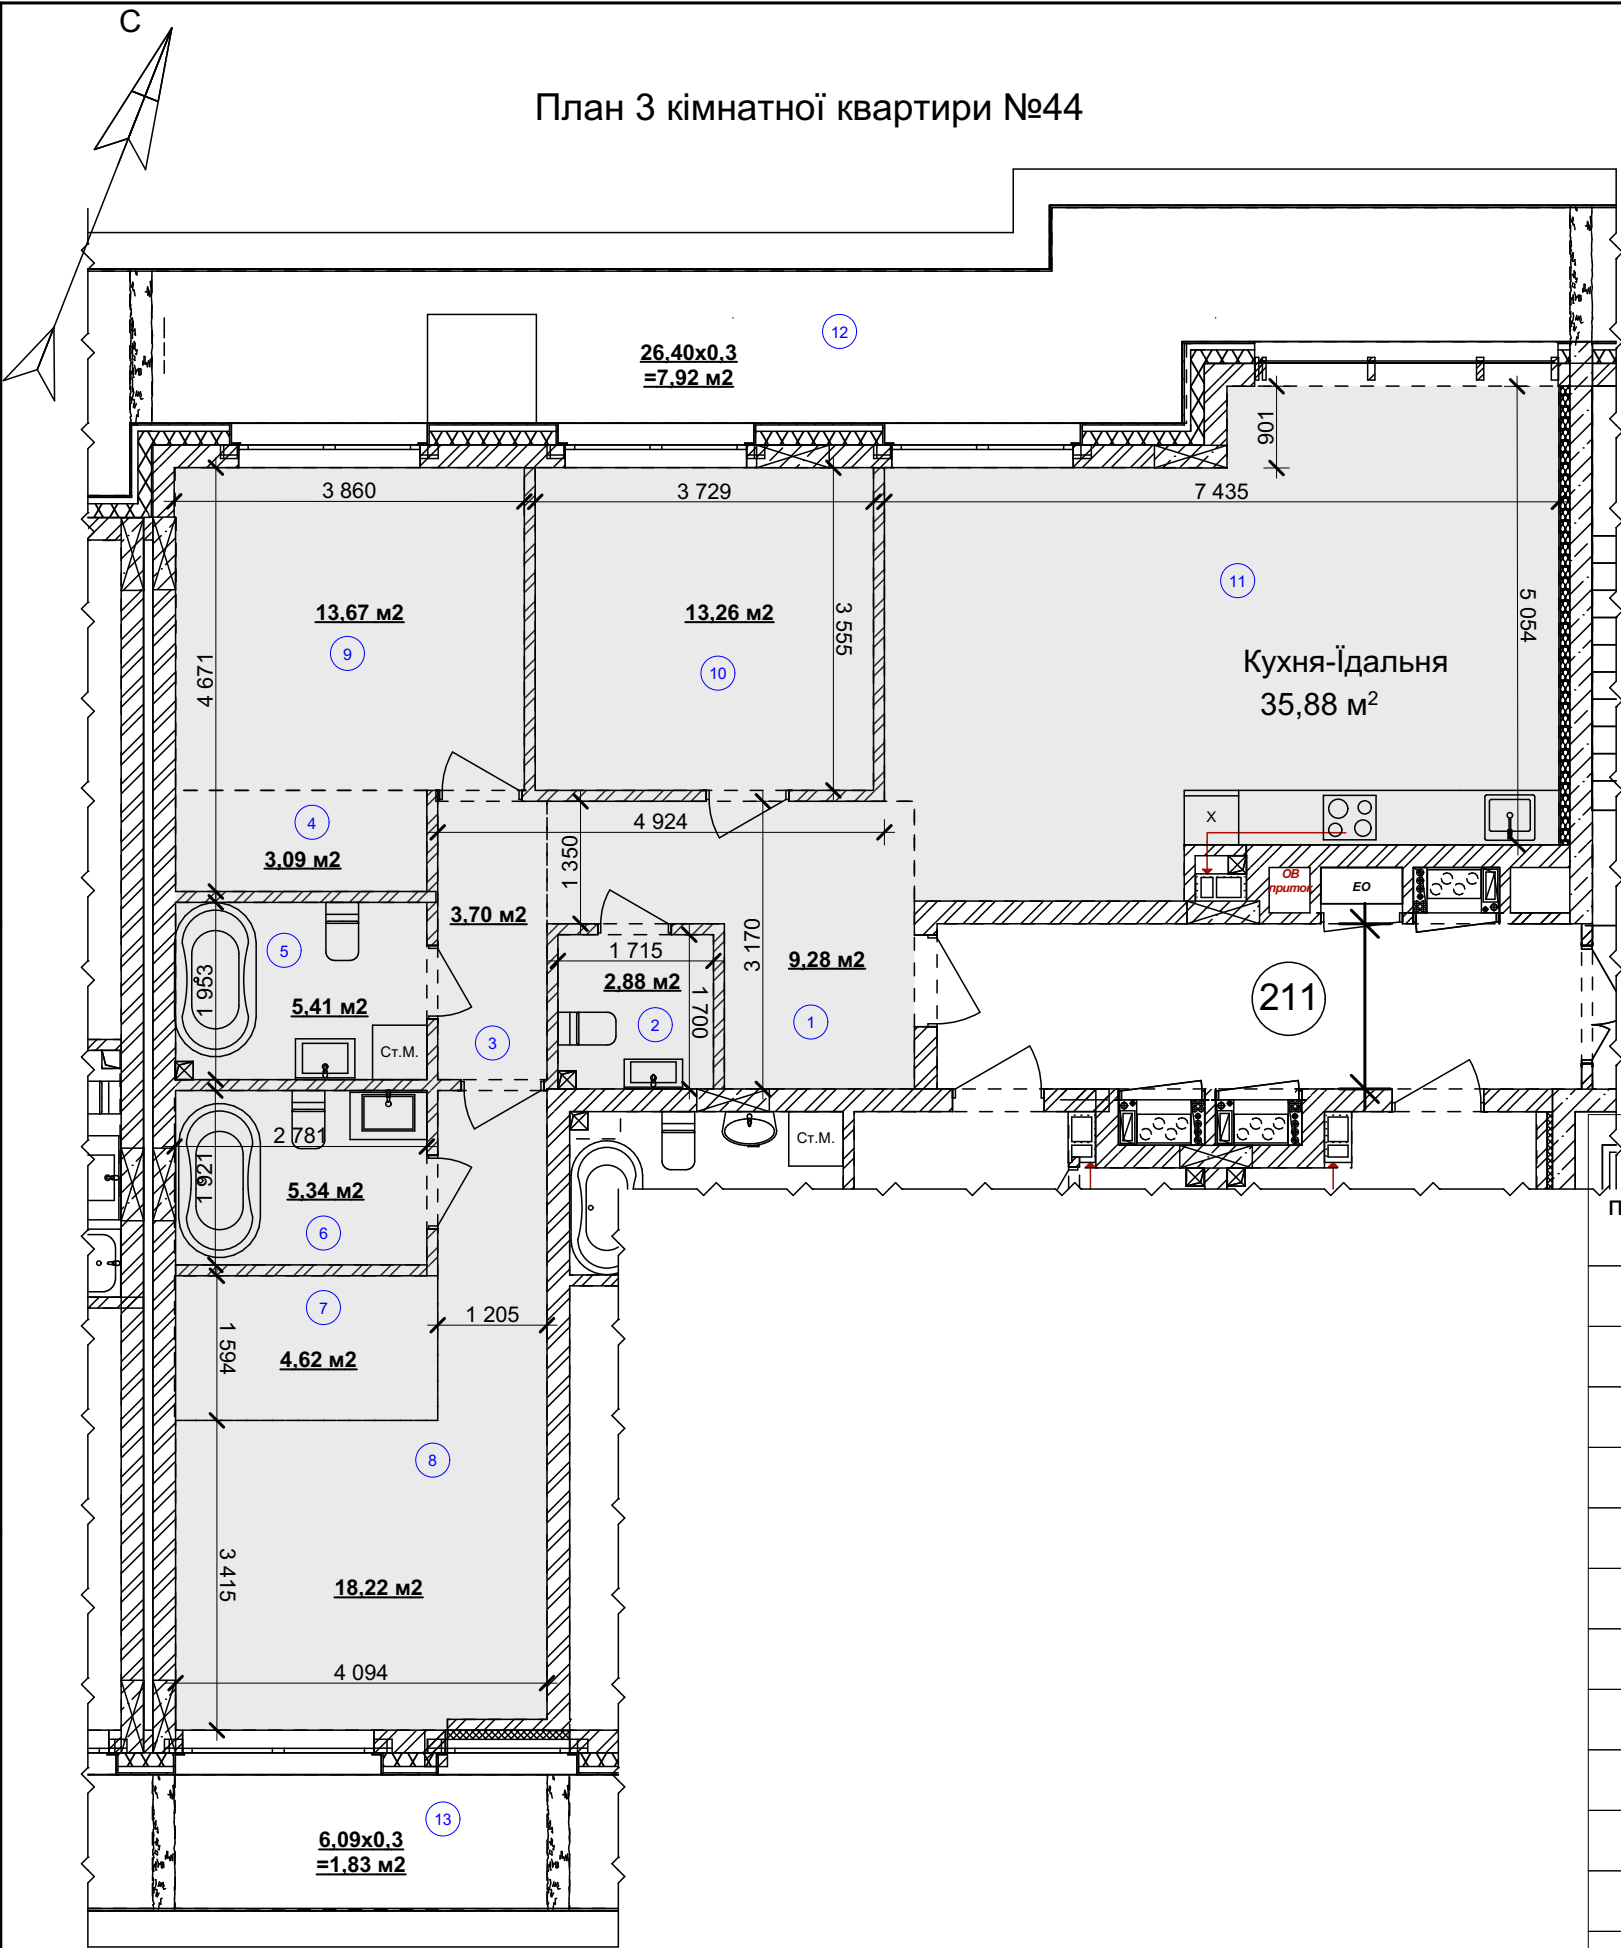

Житловий будинок № 1
План 2- го пверху

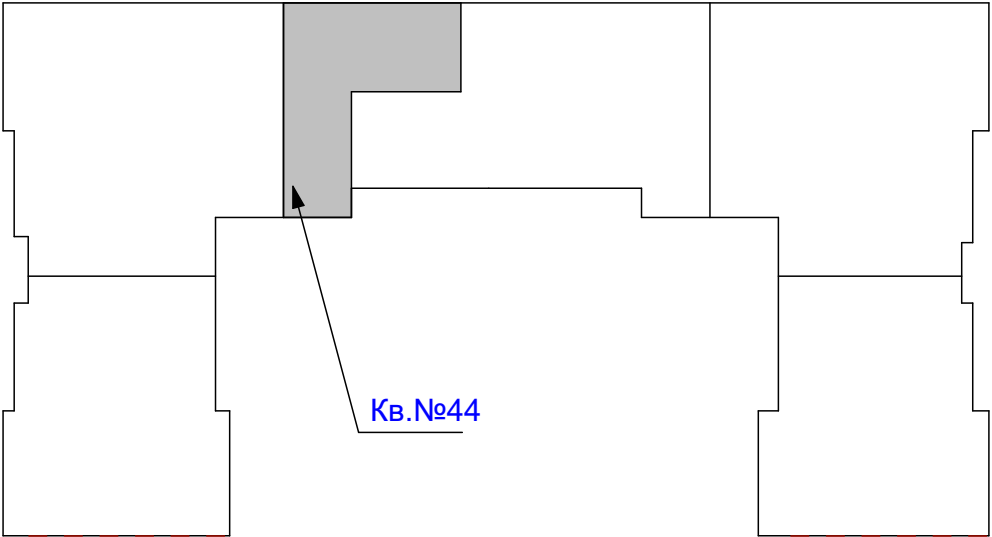

Експлікація приміщень

№ прим.	Найменування	Площа, м2	Категорія приміщен ь
1	Передпокій	9,28	
2	Санвузол	2,88	
3	Коридор	3,70	
4	Гардероб	3,09	
5	Ванна кімната	5,41	
6	Ванна кімната	5,34	
7	Гардероб	4,62	
8	Житлова кімната	18,22	
9	Житлова кімната	13,67	
10	Житлова кімната	13,26	
11	Кухня-їдальня	35,88	
12	Балкон	26,4*0,3= 7,92	
13	Балкон	6,09*0,3= 1,83	
	Загальна площа:	125,10 м²	
	Житлова площа:	45,15 м²	

ПОГОДЖЕНО:

Інв. № подл. Підпис та дата Взамін інв. №