



ПОГОДЖЕНО:

Інв. № подл.	Підпис та дата	Взамін інв. №

План 1- кімнатної квартири №55

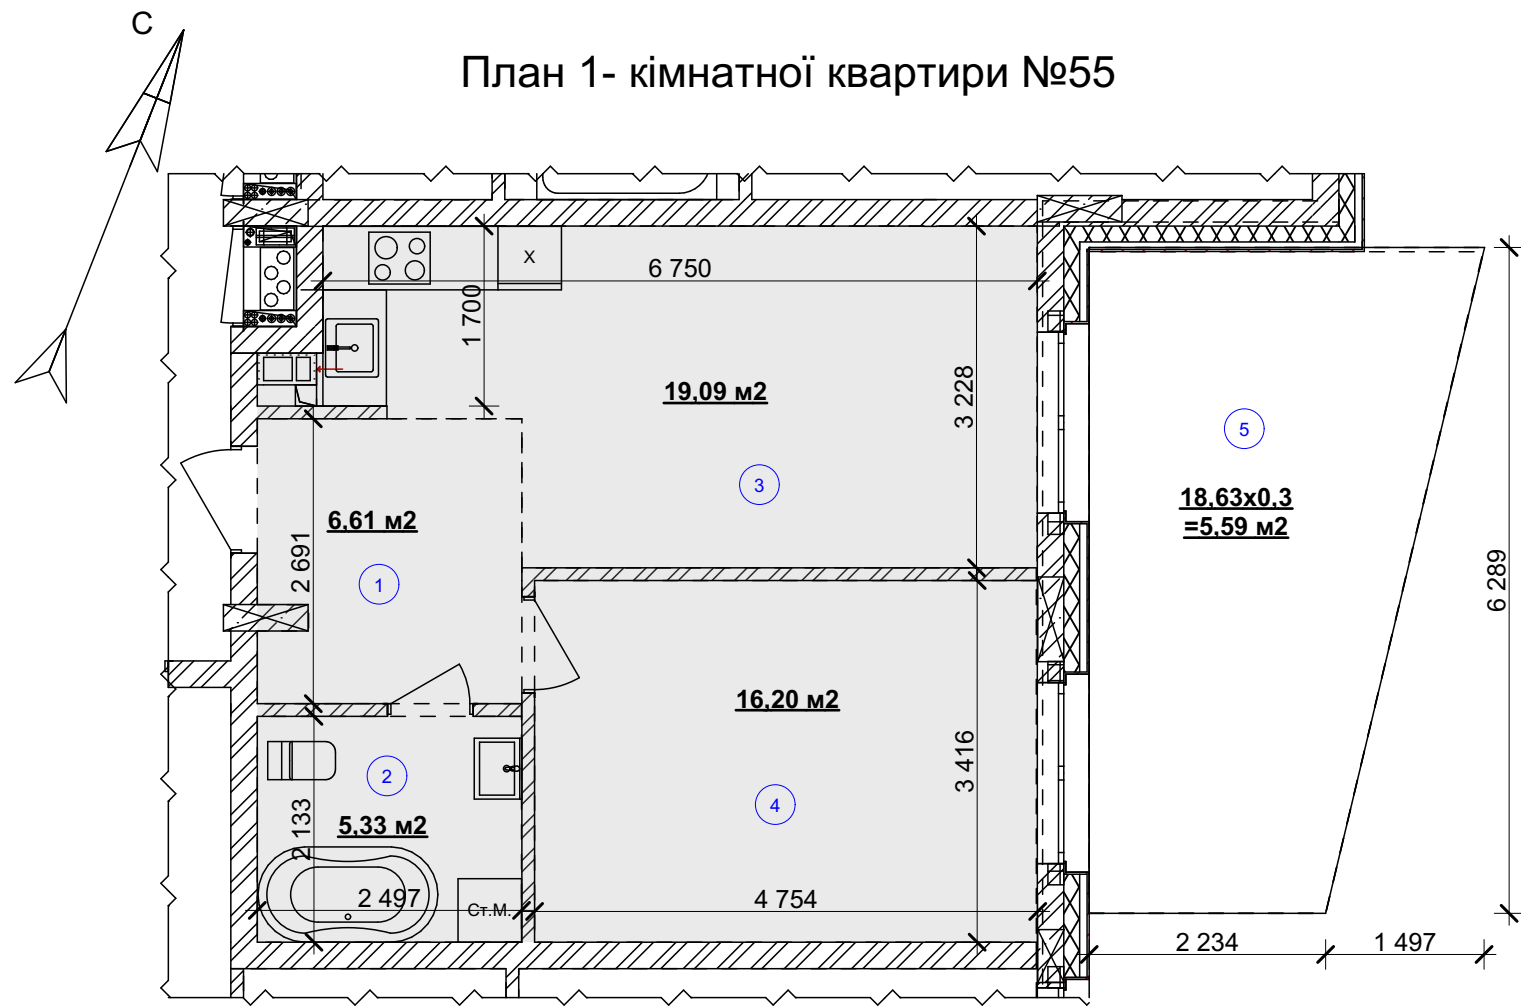

Житловий будинок № 1
План 1- го пверху

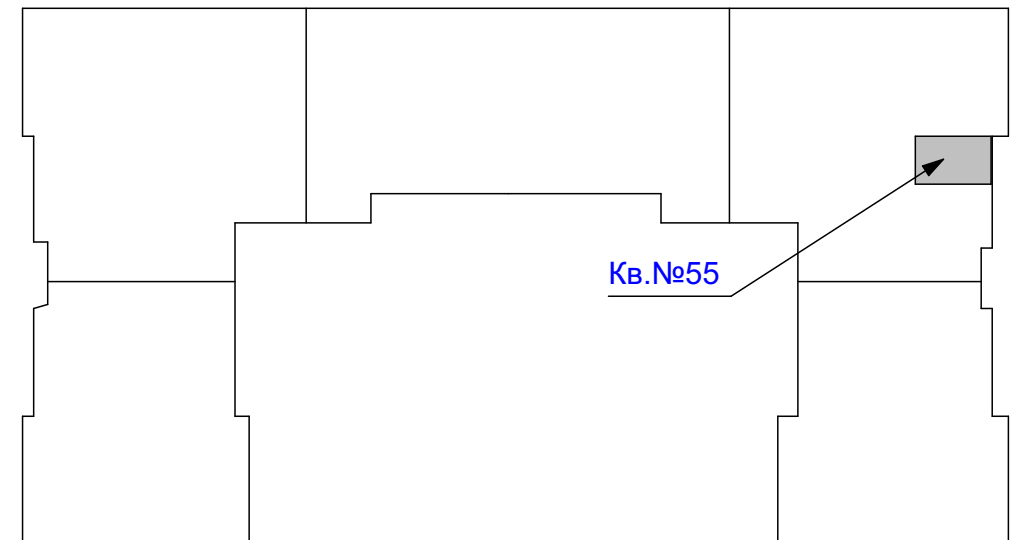

Експлікація приміщень

№ прим.	Найменування	Площа, м2	Категорія приміщен ь
1	Коридор	6,73	
2	Ванна кімната	5,33	
3	Кухня-їдальня	19,38	
4	Житлова кімната	16,24	
5	Тераса	18,63*0,3= 5,59	
	Загальна площа:	52,82 м²	
	Житлова площа:	16,2 м²	