
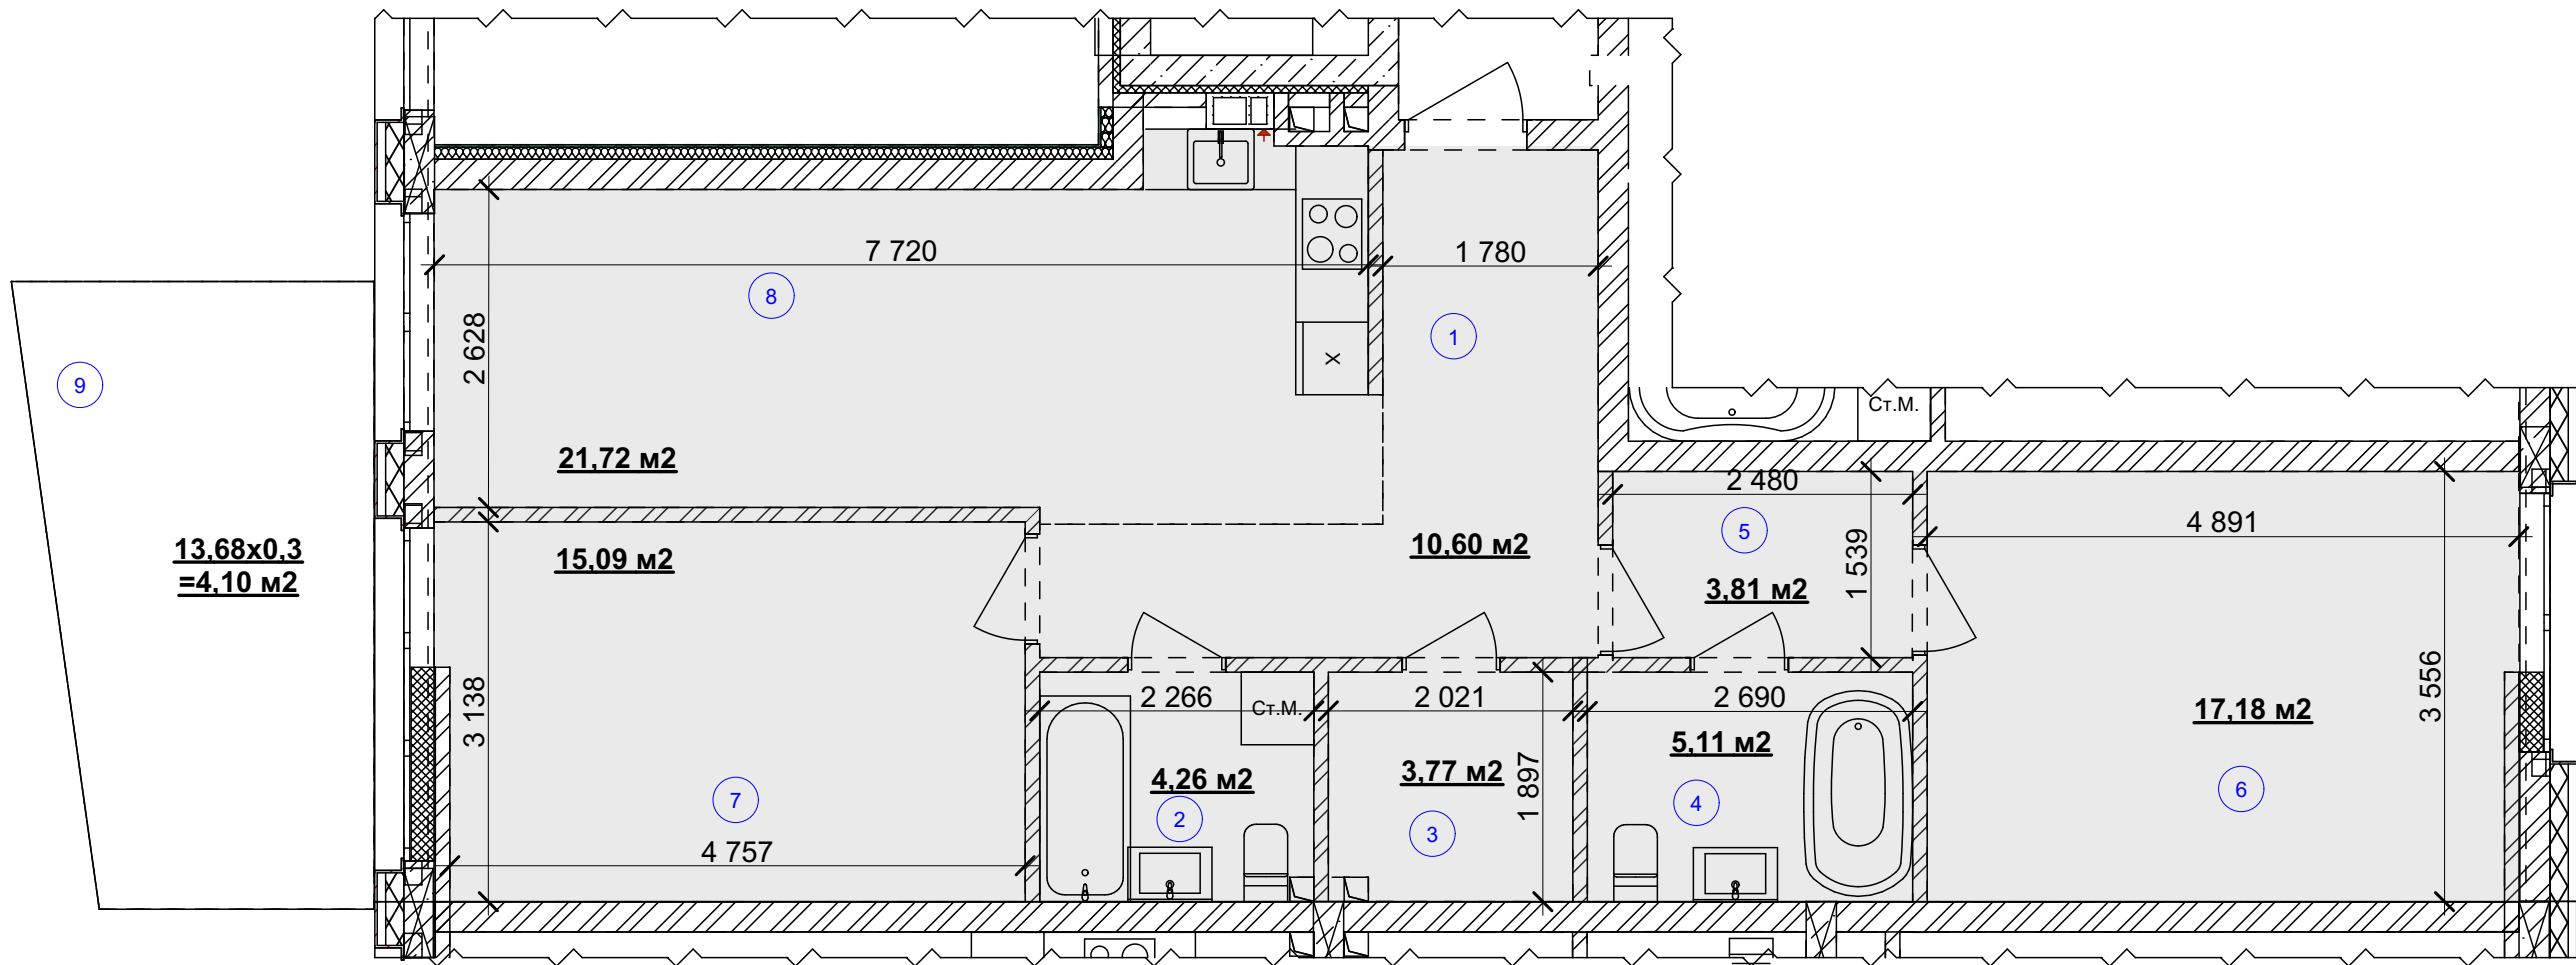


План 2- кімнатної квартири №56

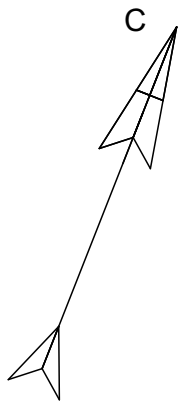

Експлікація приміщень

№ прим.	Найменування	Площа, м2	Категорія приміщен ь
1	Коридор	10,60	
2	Вання кімната	4,26	
3	Гардероб	3,77	
4	Вання кімната	5,11	
5	Гардероб	3,81	
6	Житлова кімната	17,18	
7	Житлова кімната	15,09	
8	Кухня-їдальня	21,72	
9	Тераса	13,68*0,3= 4,10	
	Загальна площа:	89,03 м²	
	Житлова площа:	32,27 м²	

Житловий будинок № 1
План 1- го пверху

