



ПОГОДЖЕНО:

Інв. № подл.	Підпис та дата	Взамін інв. №

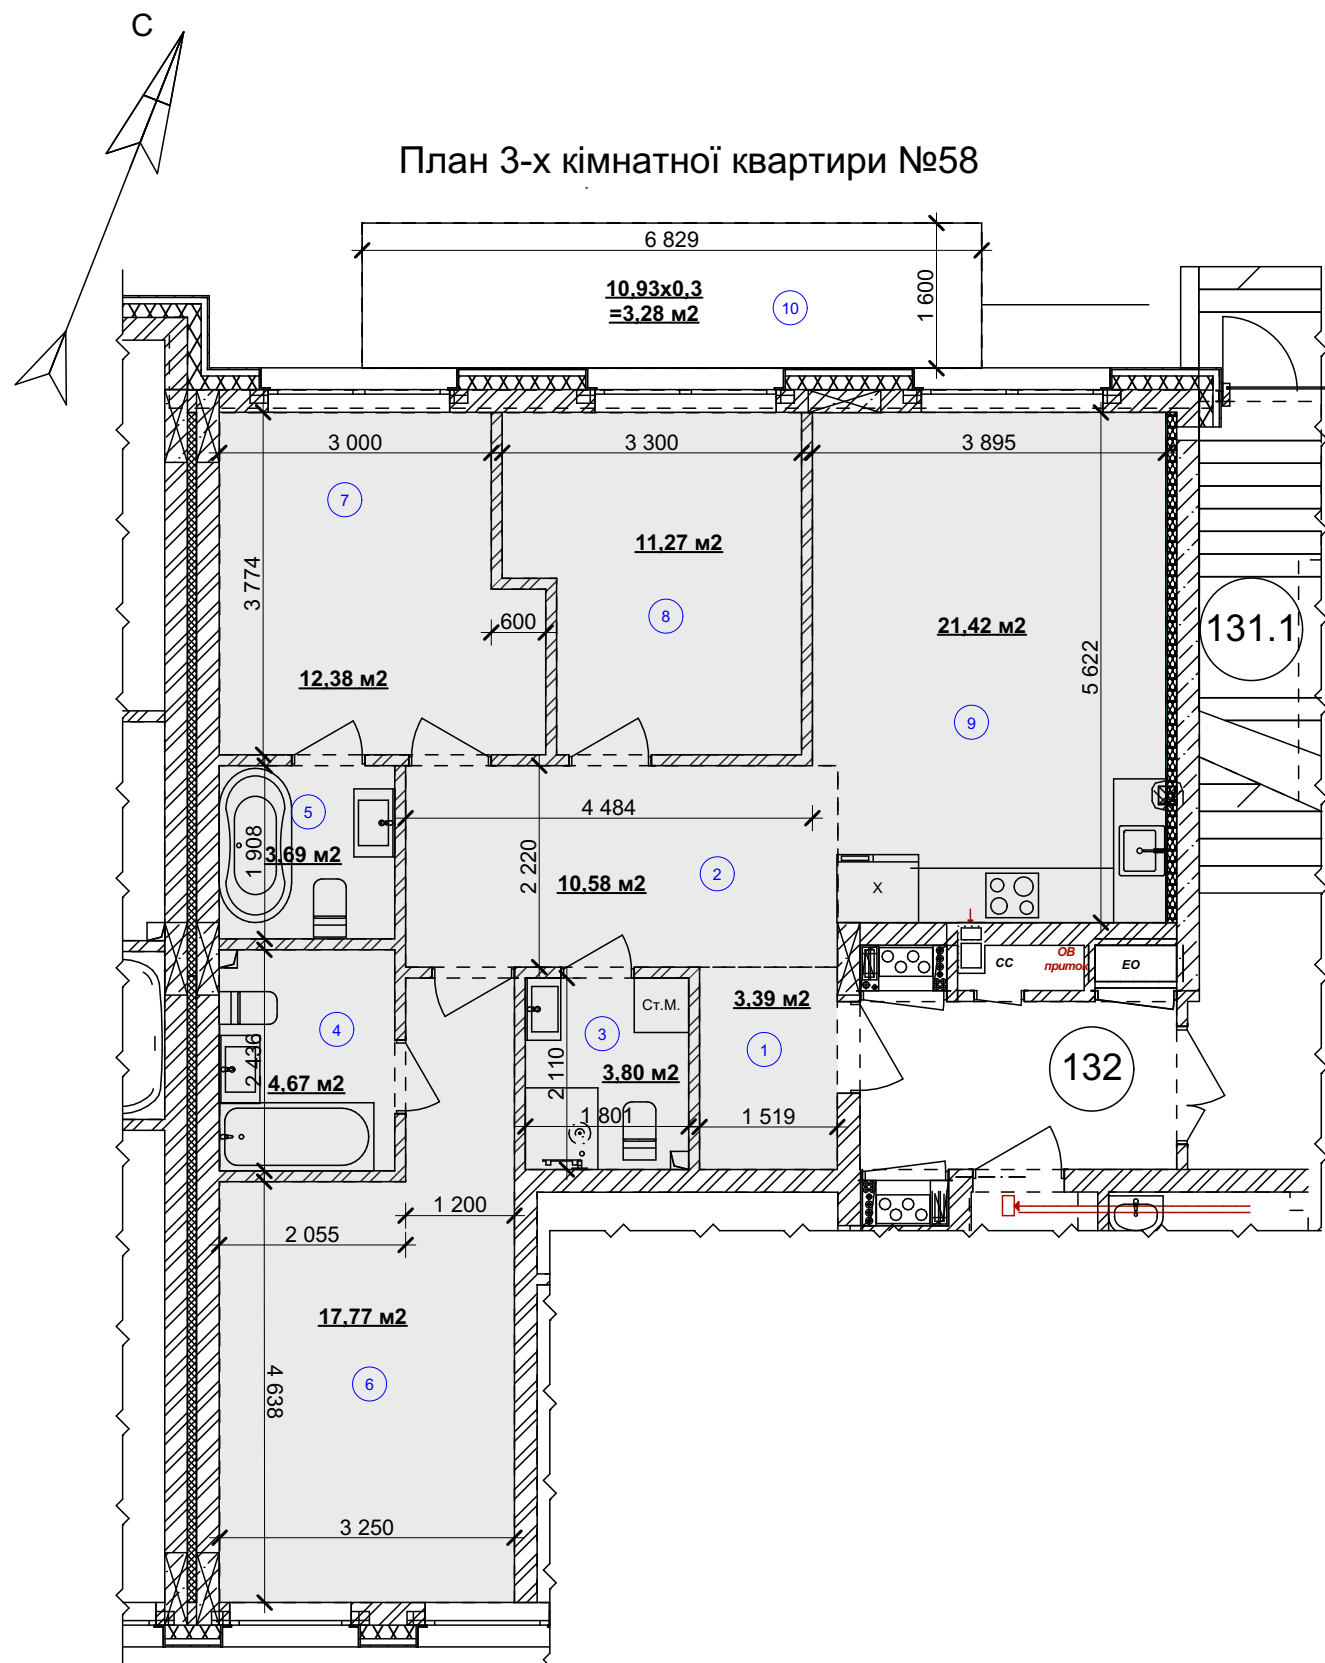

Житловий будинок № 1
План 1- го пверху

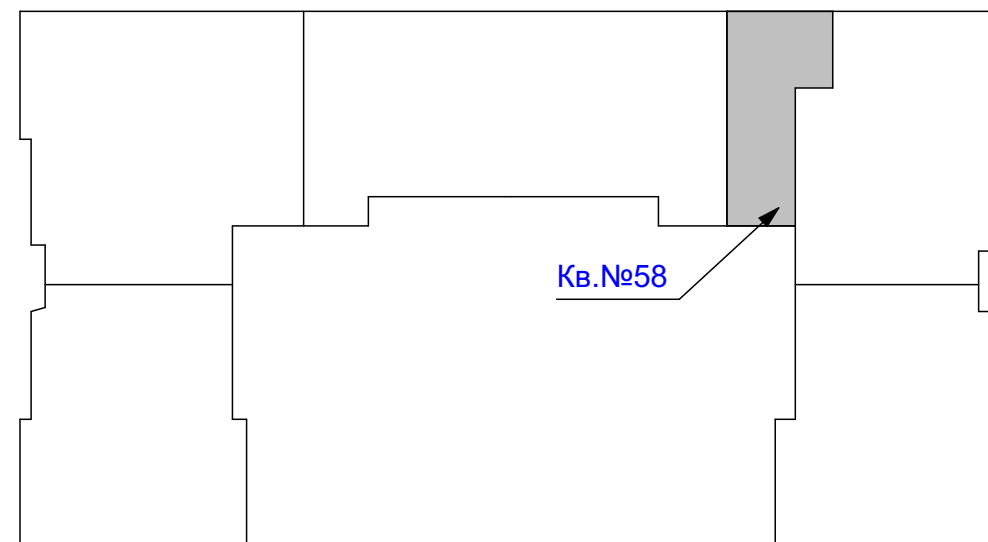

Експлікація приміщень

№ прим.	Найменування	Площа, м2	Категорія приміщен ь
1	Передпокій	3,39	
2	Коридор	10,57	
3	Санвузол	3,74	
4	Ванна кімната	4,71	
5	Ванна кімната	3,69	
6	Житлова кімната	17,79	
7	Житлова кімната	12,42	
8	Житлова кімната	11,27	
9	Кухня-їдальня	21,42	
10	Тераса	10,93	
	Загальна площа:	88,86 м²	
	Житлова площа:	41,42 м²	