


ПОГОДЖЕНО:


Інв. № подл. Підпис та дата

Взамін інв. №

План 3 кімнатної квартири №59

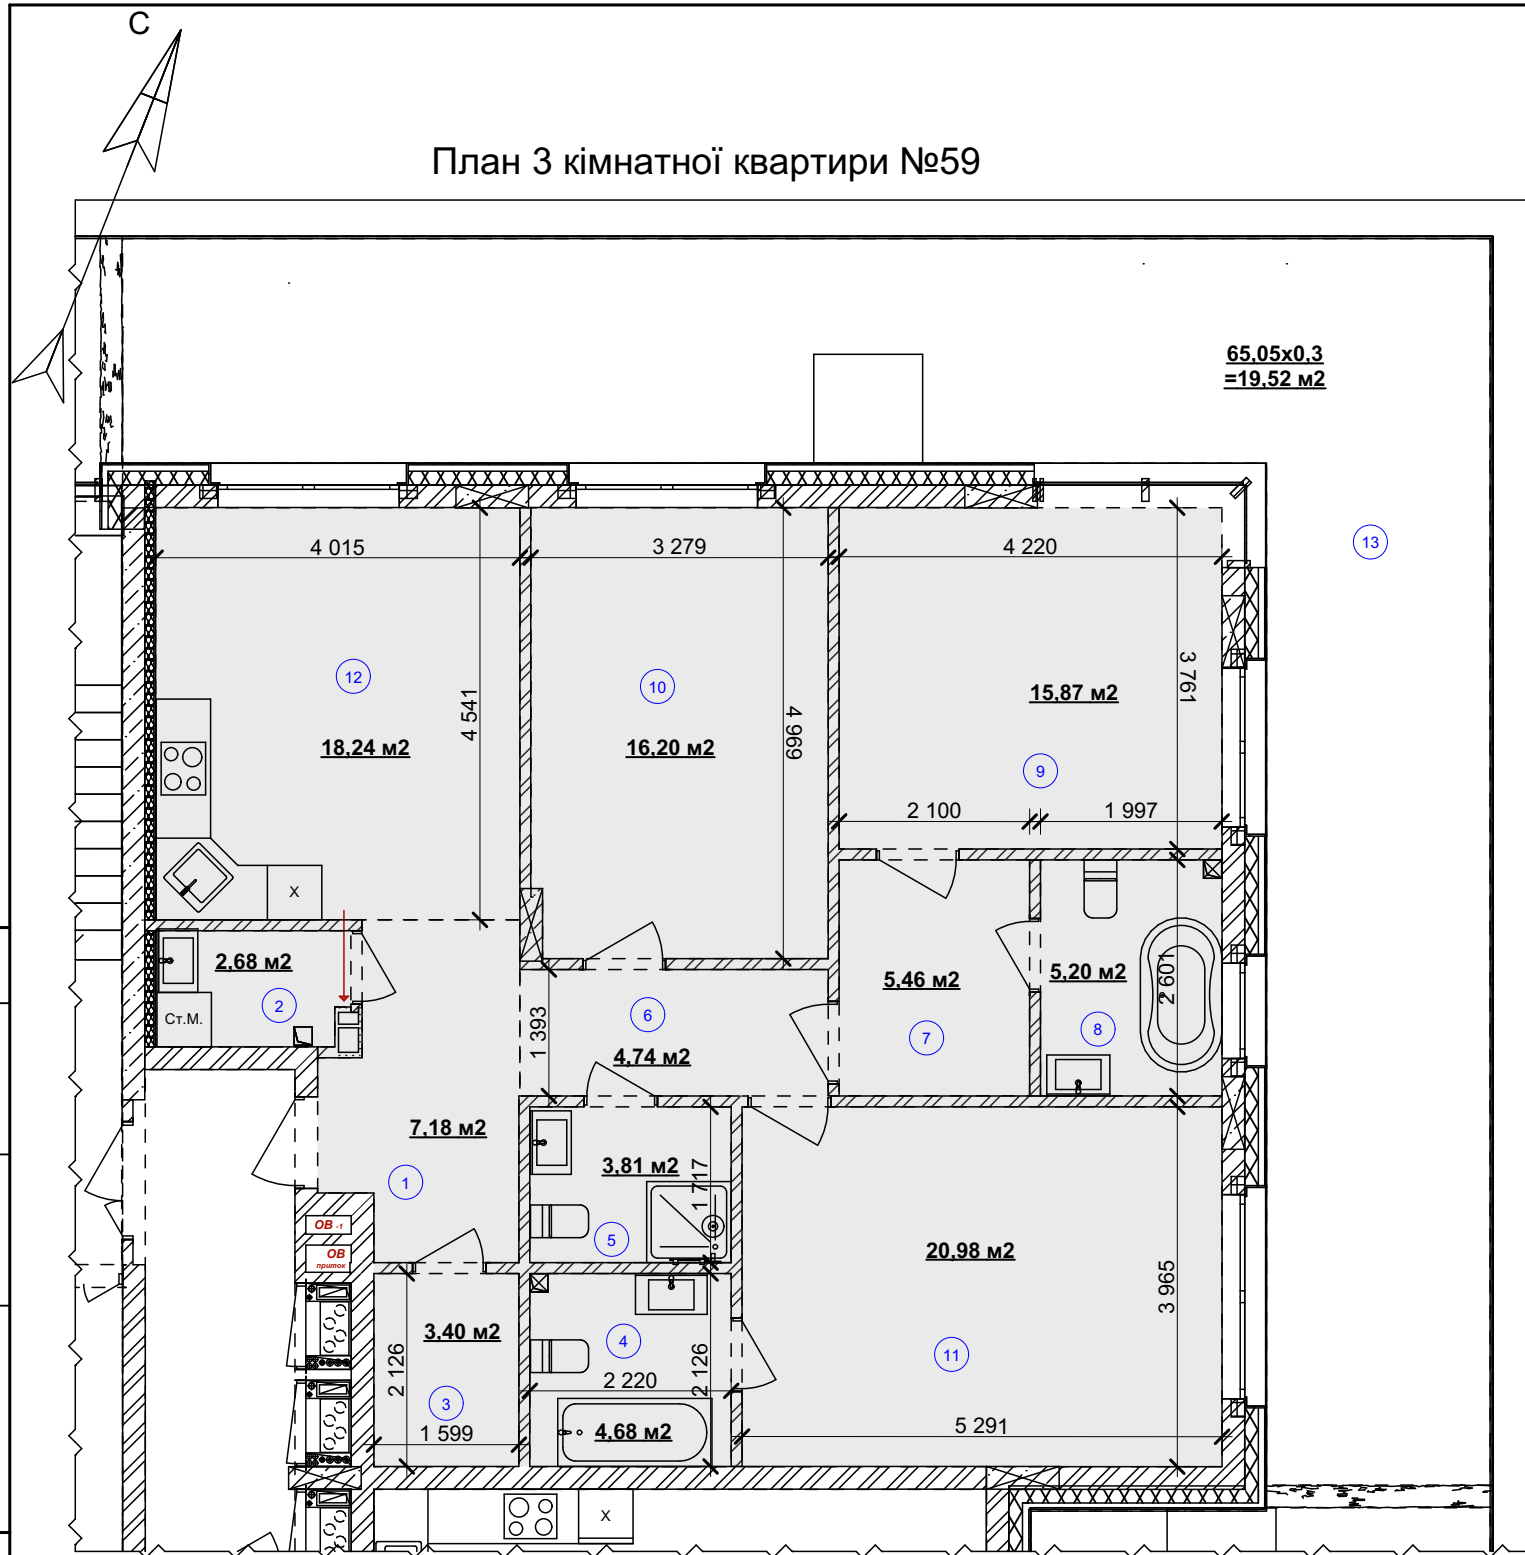

Житловий будинок № 1
План 2- го пверху

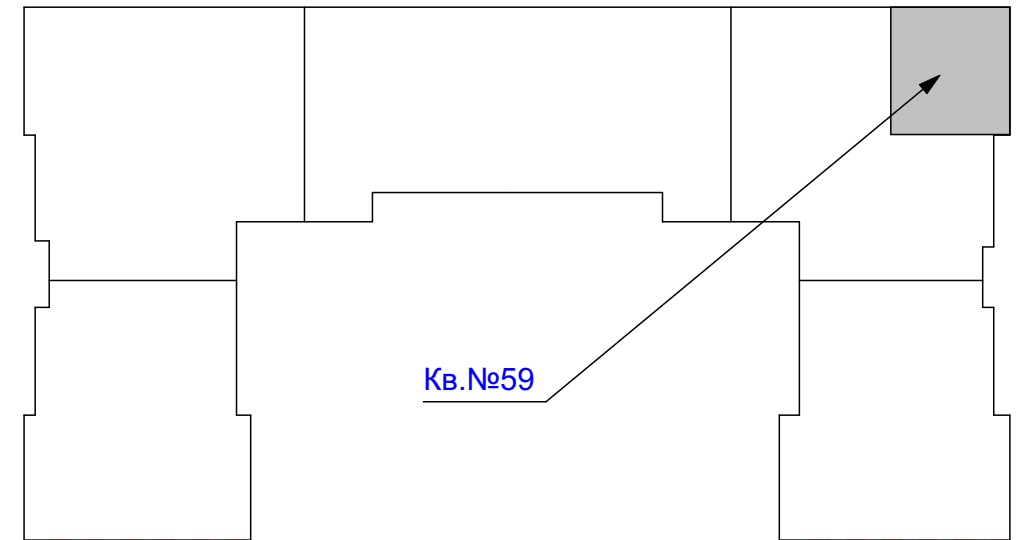

Експлікація приміщень

№ прим.	Найменування	Площа, м2	Категорія приміщен ь
1	Хол	7,18	
2	Пральня	2,68	
3	Гардероб	3,40	
4	Ванна кімната	4,68	
5	Санвузол	3,81	
6	Коридор	4,74	
7	Коридор	5,46	
8	Ванна кімната	5,20	
9	Житлова кімната	15,87	
10	Житлова кімната	16,20	
11	Житлова кімната	20,98	
12	Кухня-їдальня	18,24	
13	Балкон	65,05*0,3= 19,52	
	Загальна площа:	127,96 м²	
	Житлова площа:	53,05 м²	