



ПОГОДЖЕНО:

Інв. № подл.	Підпис та дата	Взамін інв. №

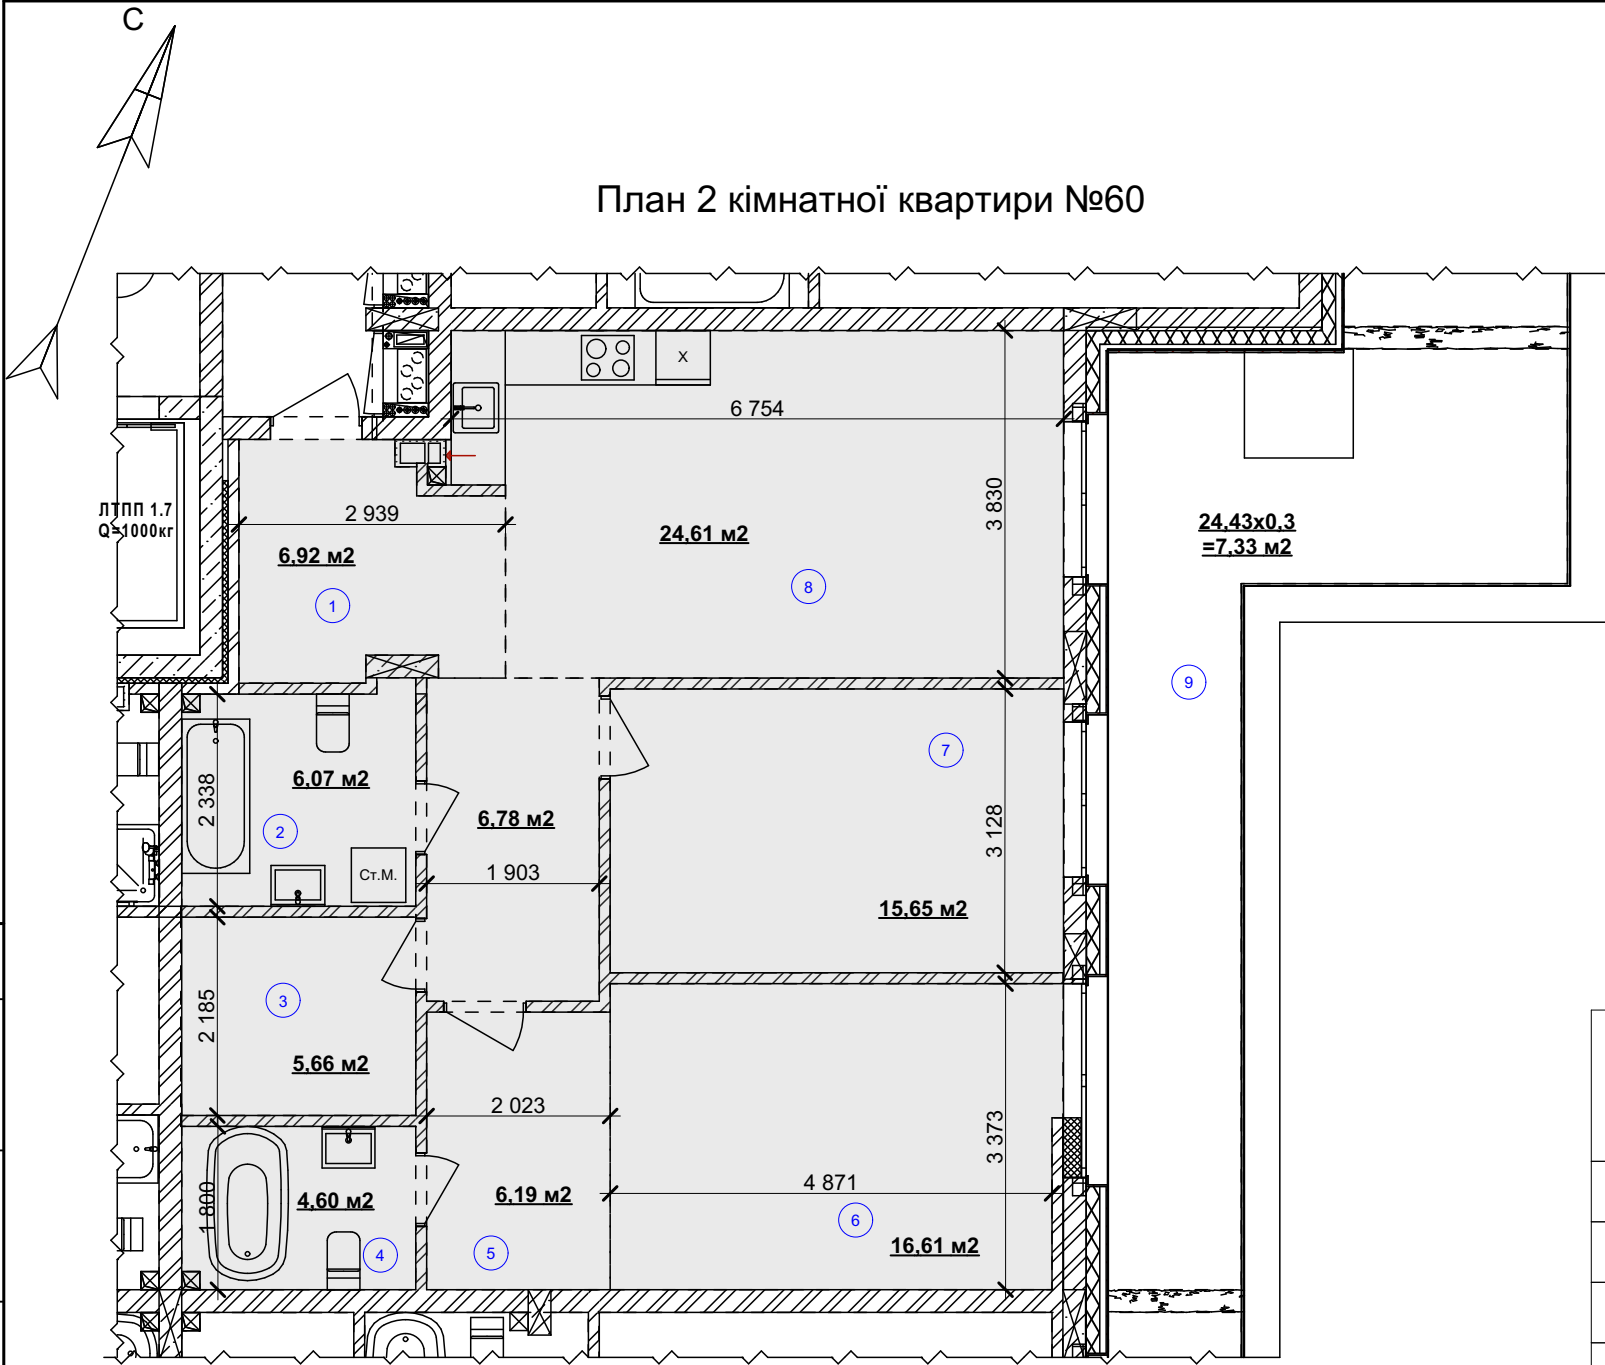

Житловий будинок № 1
План 2- го пверху

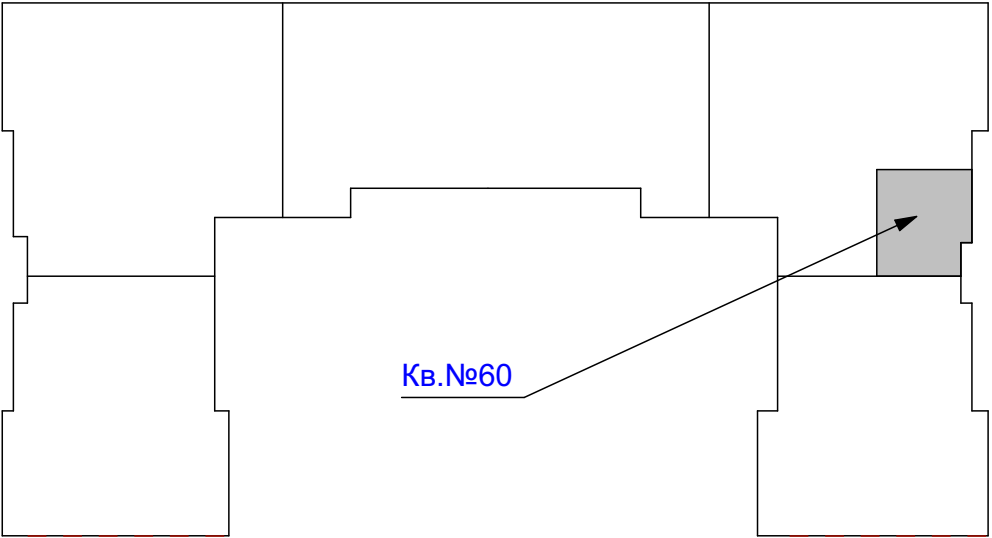

Експлікація приміщень

№ прим.	Найменування	Площа, м2	Категорія приміщен ь
1	Хол	6,93	
2	Ванна кімната	6,11	
3	Гардероб	5,64	
4	Ванная кімната	4,64	
5	Гардероб	6,19	
6	Житлова кімната	16,61	
7	Житлова кімната	15,63	
8	Кухня-їдальня	24,59	
9	Балкон	24,43*0,3= 7,33	
	Загальна площа:	100,42 м²	
	Житлова площа:	32,26 м²	