



План 2 кімнатної квартири №61

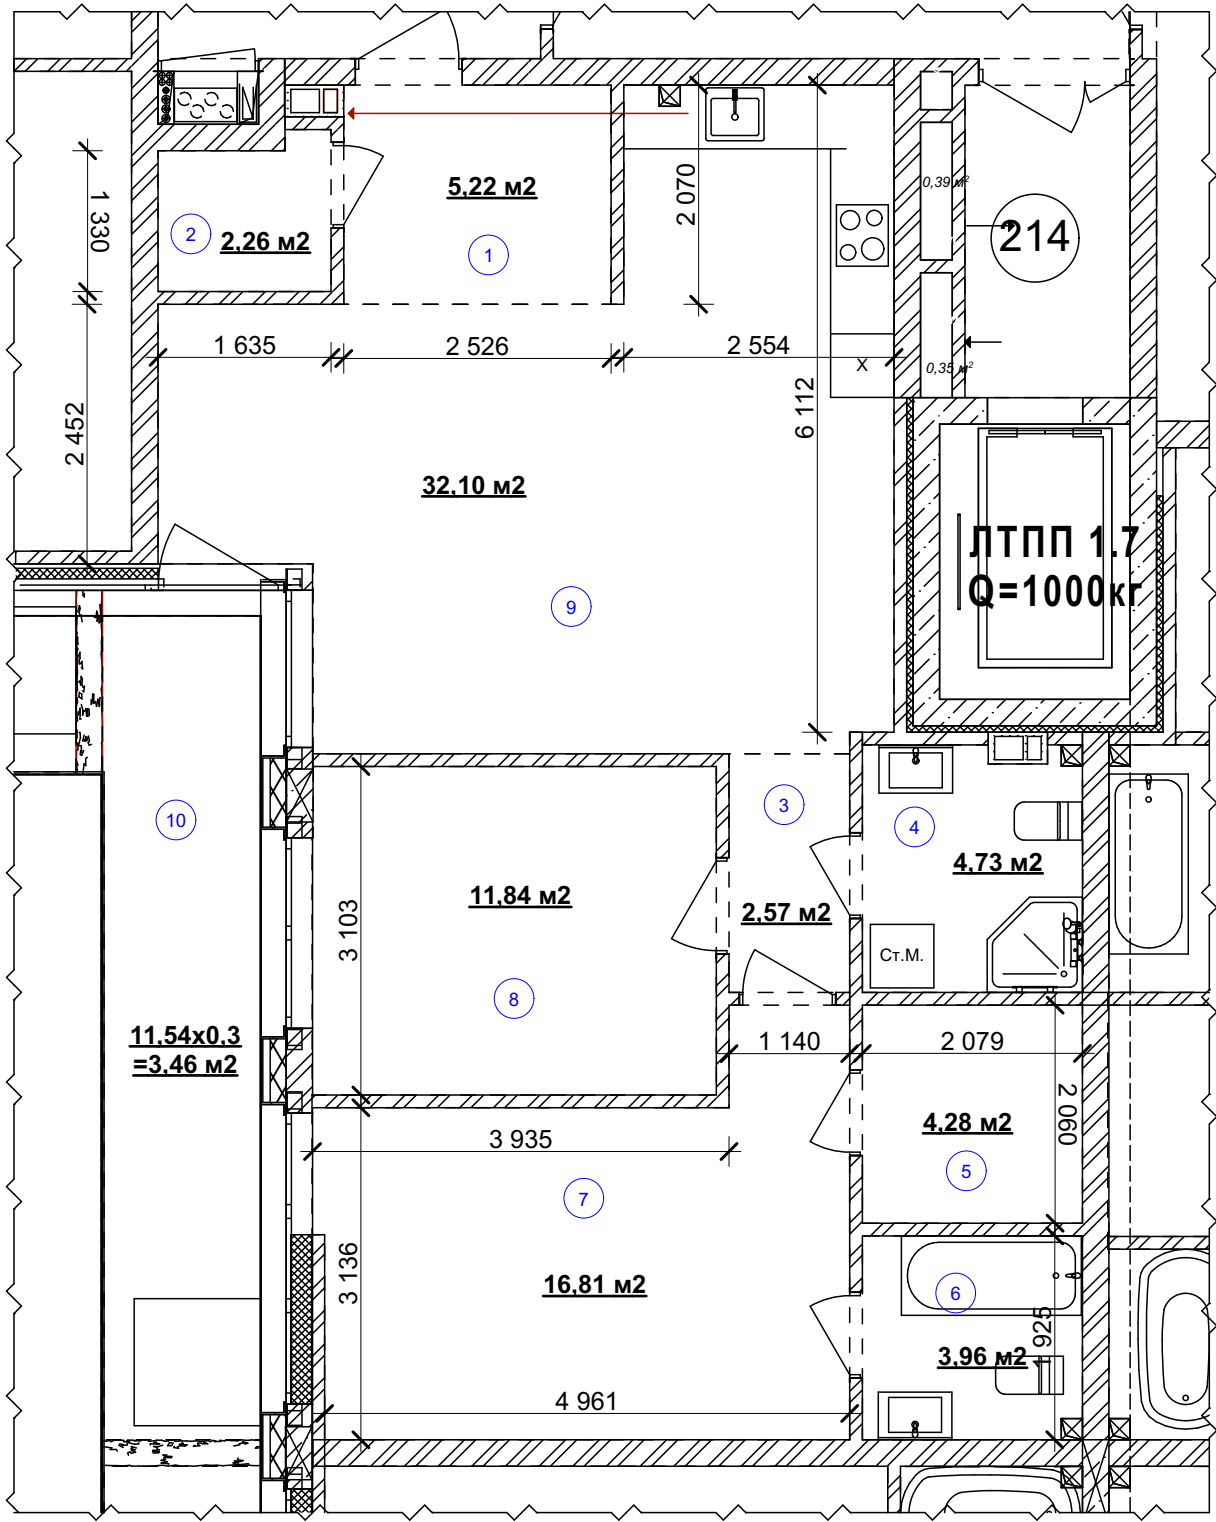

Житловий будинок № 1
План 2- го пверху

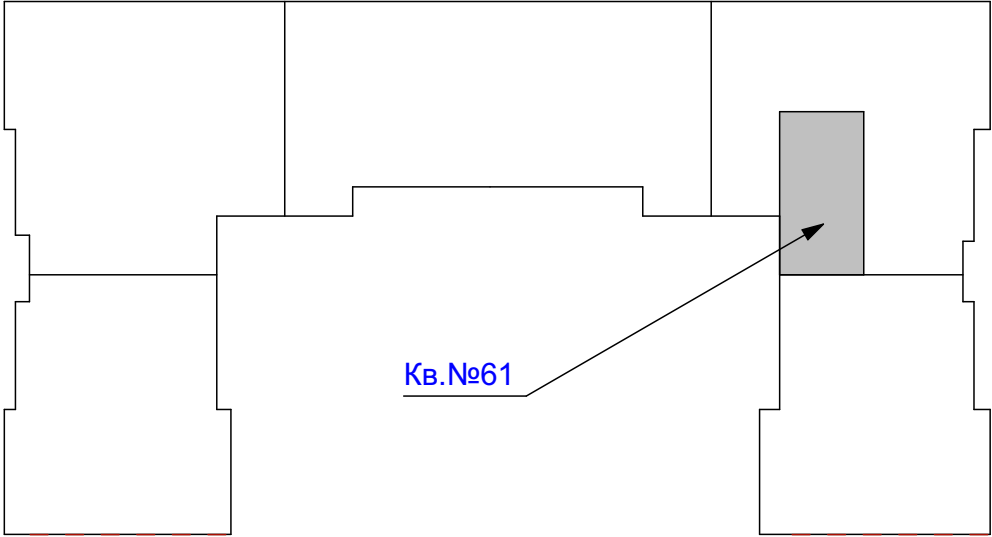

Експлікація приміщень

№ прим.	Найменування	Площа, м2	Категорія приміщен ь
1	Хол	5,22	
2	Гардероб	2,26	
3	Коридор	2,57	
4	Санвузол	4,73	
5	Гардероб	4,28	
6	Ванна кімната	3,96	
7	Житлова кімната	16,81	
8	Житлова кімната	11,84	
9	Кухня-їдальня	32,10	
10	Балкон	11,54*0,3= 3,46	
	Загальна площа:	87,23 м²	
	Житлова площа:	28,65 м²	