


ПОГОДЖЕНО:


Інв. № подл. Підпис та дата

Взамін інв. №

План 3 кімнатної квартири №62

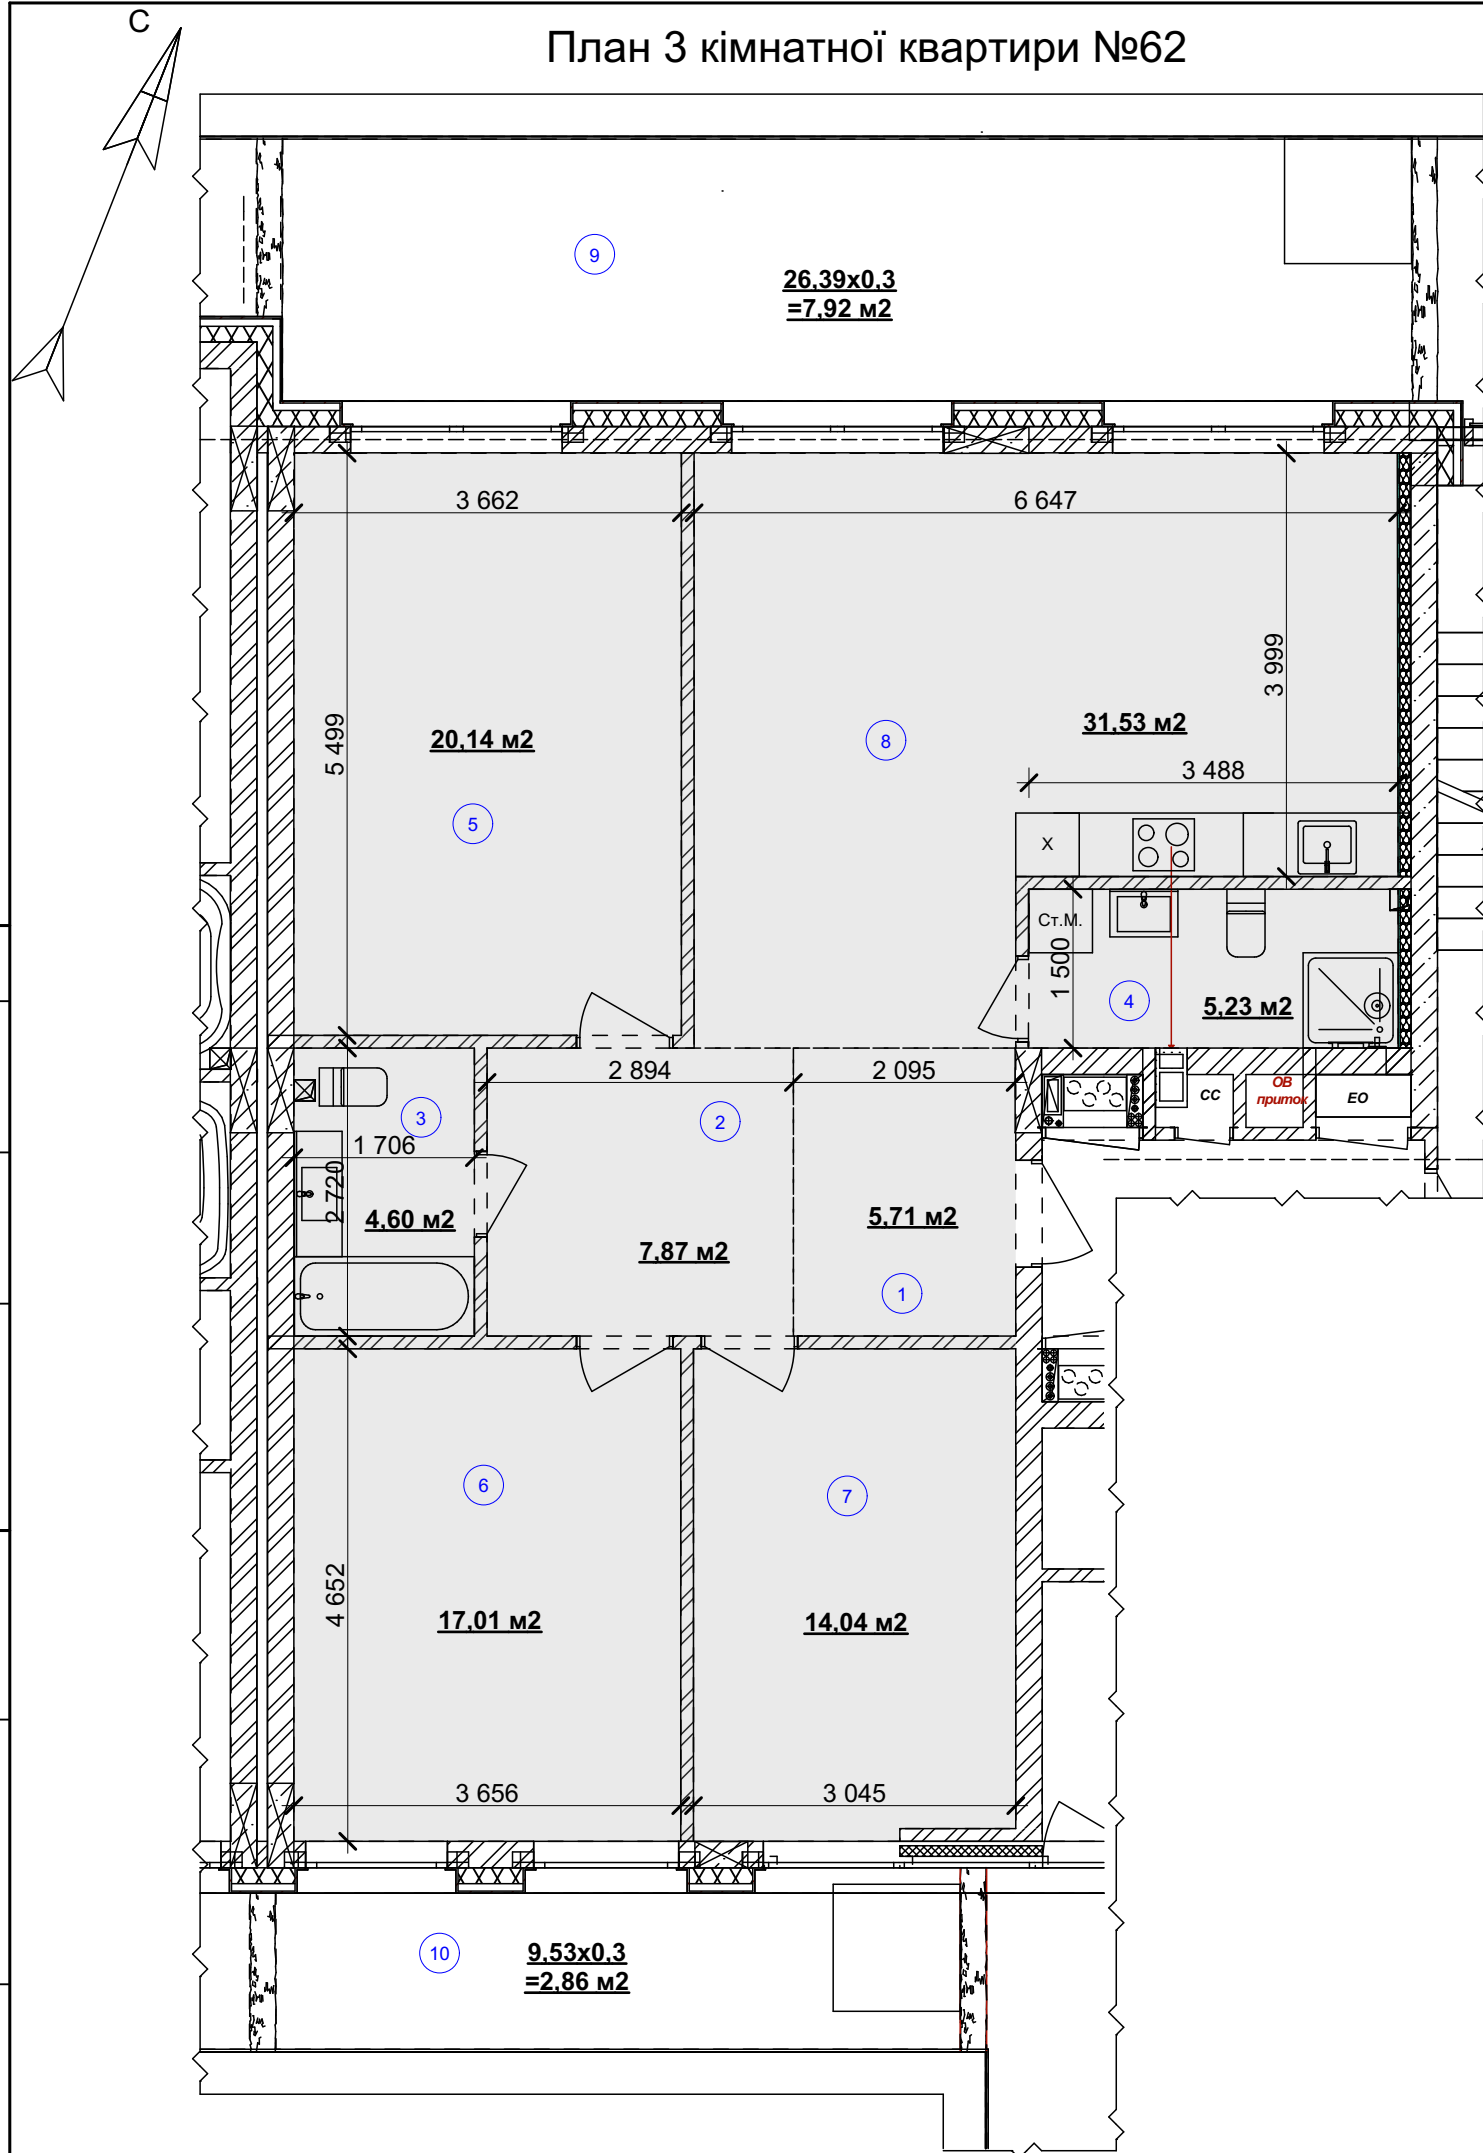

Житловий будинок № 1  
План 2- го пверху

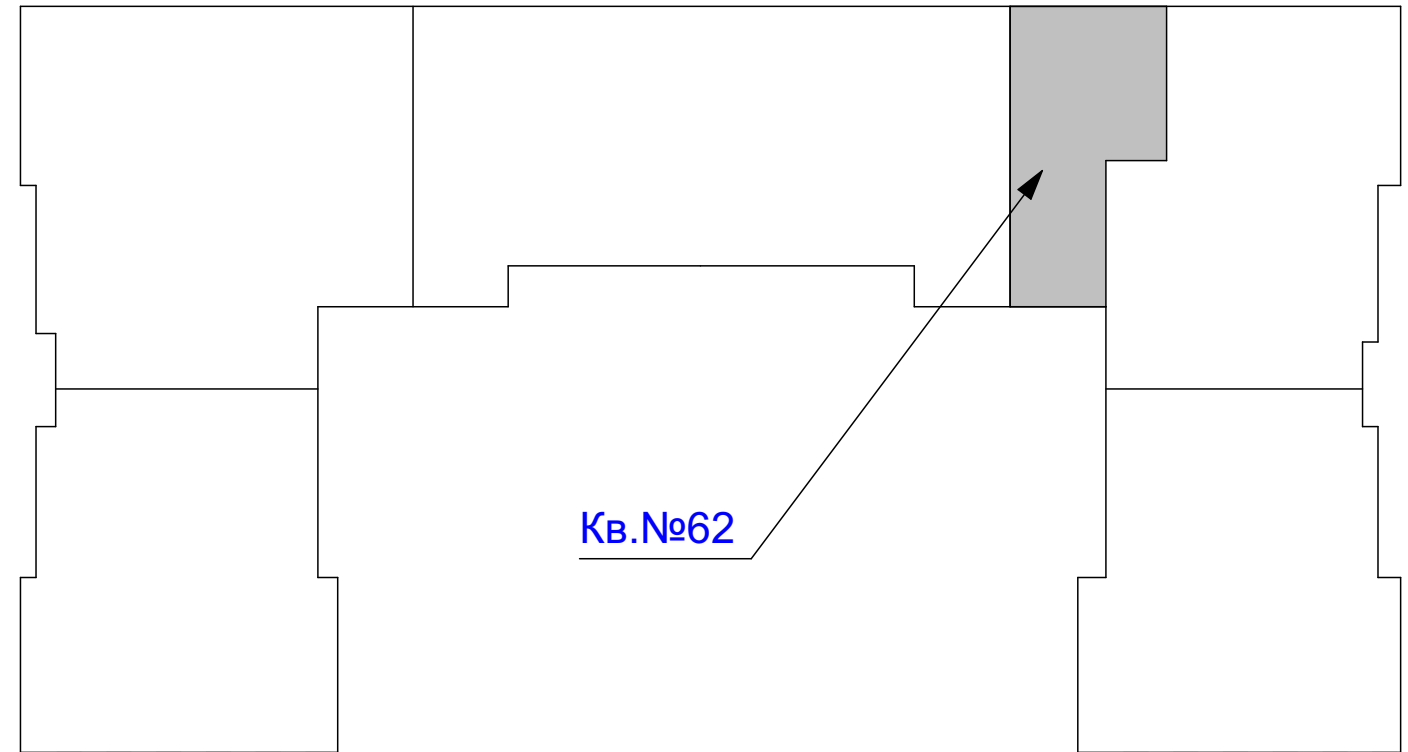

Експлікація приміщень

| № прим. | Найменування    | Площа, м2          | Категорія приміщен ь |
|---------|-----------------|--------------------|----------------------|
| 1       | Передпокій      | 5,71               |                      |
| 2       | Хол             | 7,87               |                      |
| 3       | Ванна кімната   | 4,60               |                      |
| 4       | Санвузол        | 5,23               |                      |
| 5       | Житлова кімната | 20,14              |                      |
| 6       | Житлова кімната | 17,01              |                      |
| 7       | Житлова кімната | 14,04              |                      |
| 8       | Кухня-їдальня   | 31,53              |                      |
| 9       | Балкон          | 26,39*0,3=<br>7,92 |                      |
| 10      | Балкон          | 9,53*0,3=<br>2,86  |                      |
|         | Загальна площа: | 116,91 м²          |                      |
|         | Житлова площа:  | 51,19 м²           |                      |