
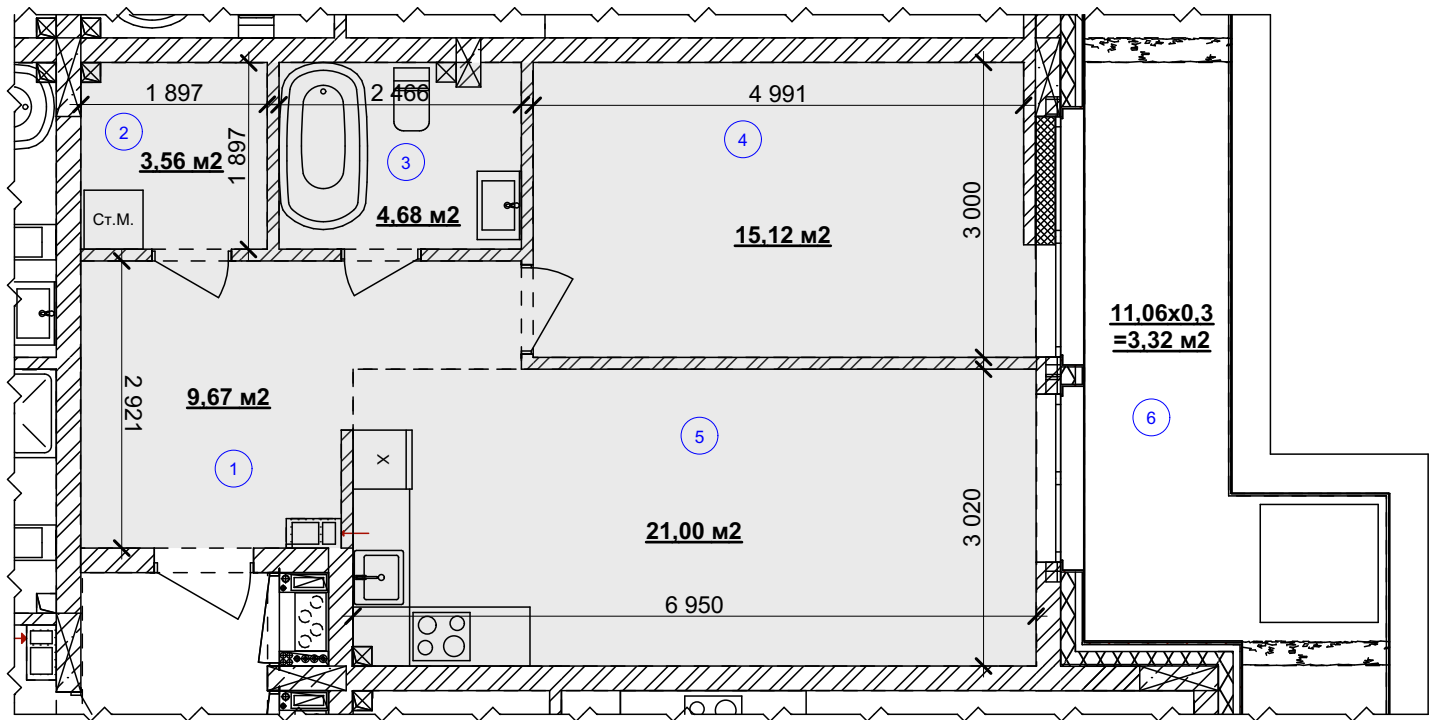



ПОГОДЖЕНО:

Інв. № подл. Підпис та дата Взамін інв. №

План 1 кімнатної квартири №73

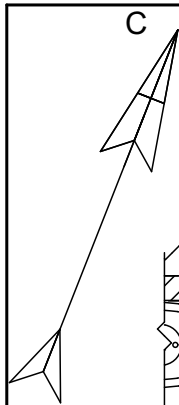

Житловий будинок № 1
План 2- го поверху

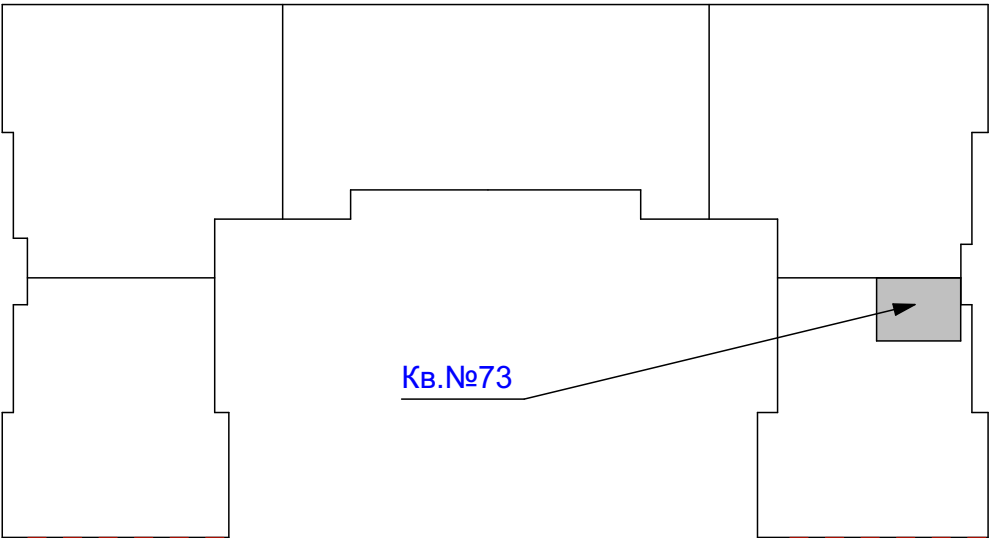

Експлікація приміщень

№ прим.	Найменування	Площа, м2	Категорія приміщен ь
1	Хол	9,67	
2	Гардероб	3,56	
3	Ванна кімната	4,68	
4	Житлова кімната	15,12	
5	Кухня-їдальня	21,00	
6	Балкон	11,06*0,3= 3,32	
	Загальна площа:	57,35 м²	
	Житлова площа:	15,12 м²	