



ПОГОДЖЕНО:

Інв. № подл.	Підпис та дата	Взамін інв. №

План 2 кімнатної квартири №75

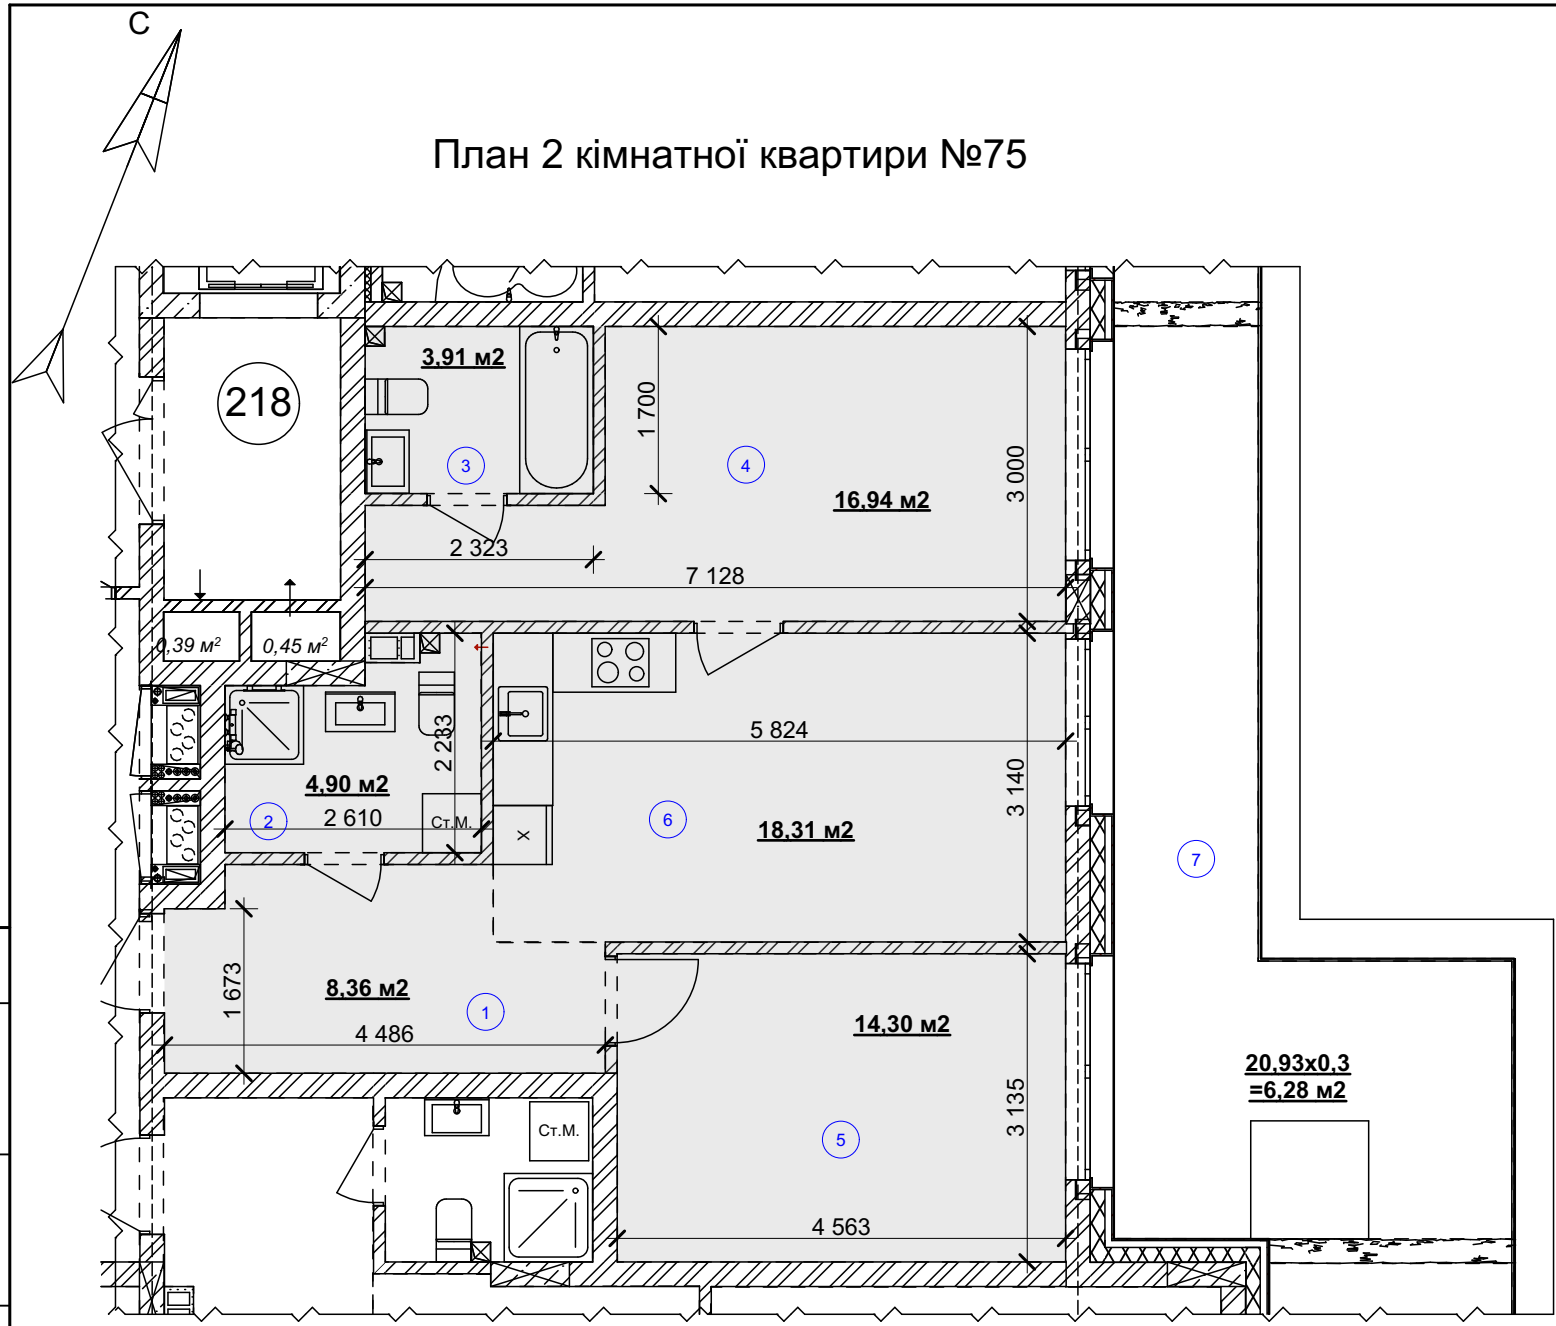

Житловий будинок № 1
План 2- го пверху

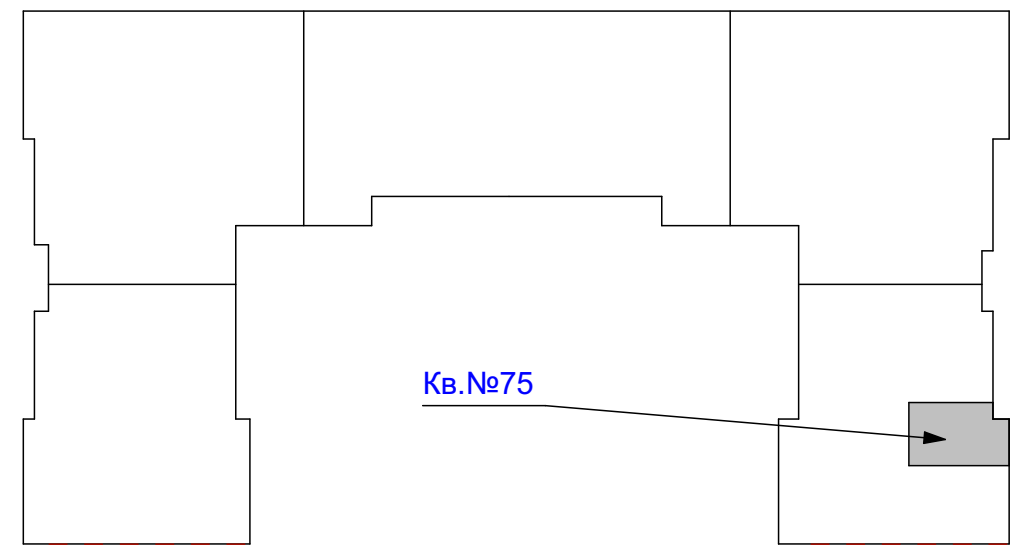

Експлікація приміщень

№ прим.	Найменування	Площа, м2	Категорія приміщен ь
1	Хол	8,35	
2	Санвузол	5,07	
3	Ванна кімната	3,95	
4	Житлова кімната	16,85	
5	Житллова кімната	14,31	
6	Кухня-їдальня	18,29	
7	Балкон	20,93*0,3= 6,28	
	Загальна площа:	73,00 м²	
	Житлова площа:	31,24 м²	