


Інв. № подл.	Підпис та дата	Взамін інв. №	ПОГОДЖЕНО:	

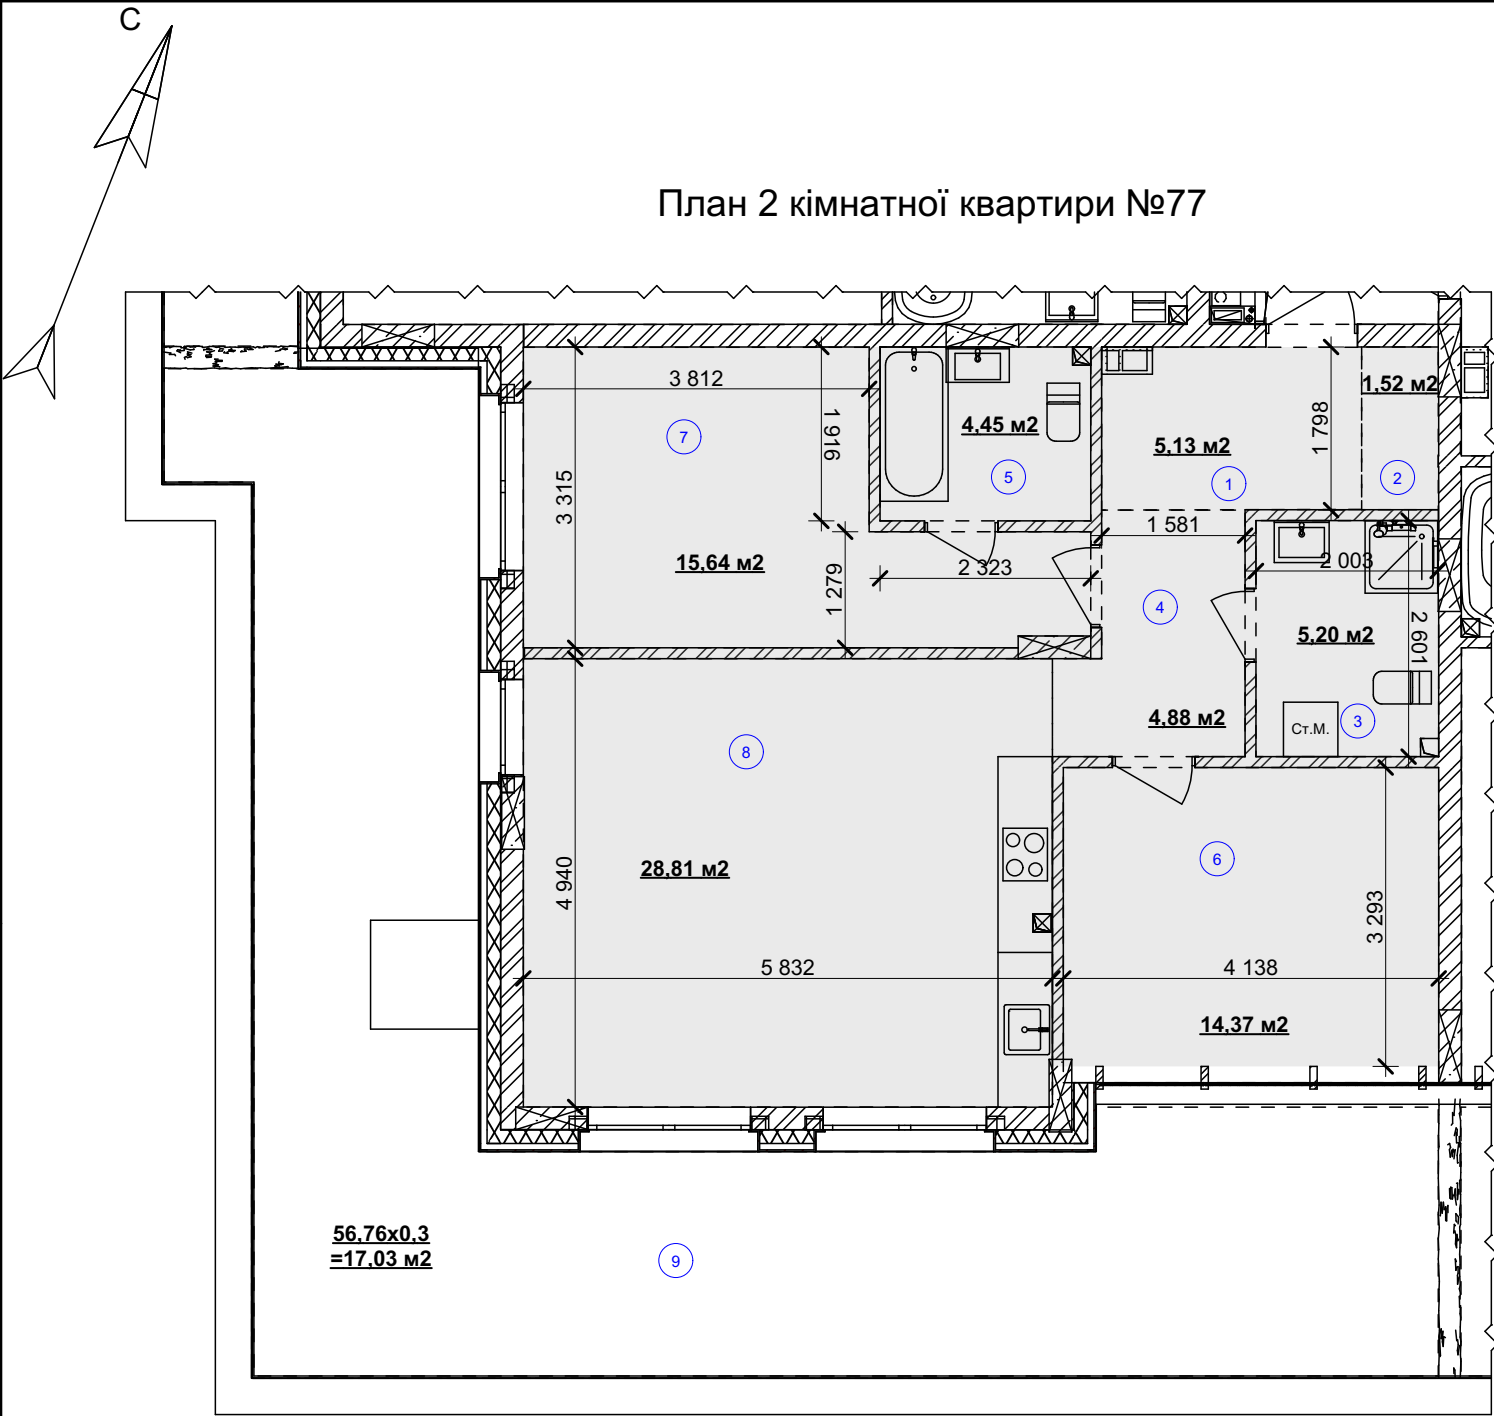

Житловий будинок № 1

План 2- го пверху

Кв.№77

Експлікація приміщень

№ прим.	Найменування	Площа, м2	Категорія приміщен ь
1	Хол	5,13	
2	Гардероб	1,52	
3	Санвузол	5,20	
4	Коридор	4,88	
5	Ванна кімната	4,45	
6	Житлова кімната	14,37	
7	Житлова кімната	15,64	
8	Кухня-їдальня	28,81	
9	Балкон	56,76*0,3= 17,03	
	Загальна площа:	97,03 м²	
	Житлова площа:	30,01 м²	