



ПОГОДЖЕНО:

Інв. № подл. Підпис та дата Взамін інв. №

План 3 кімнатної квартири №45

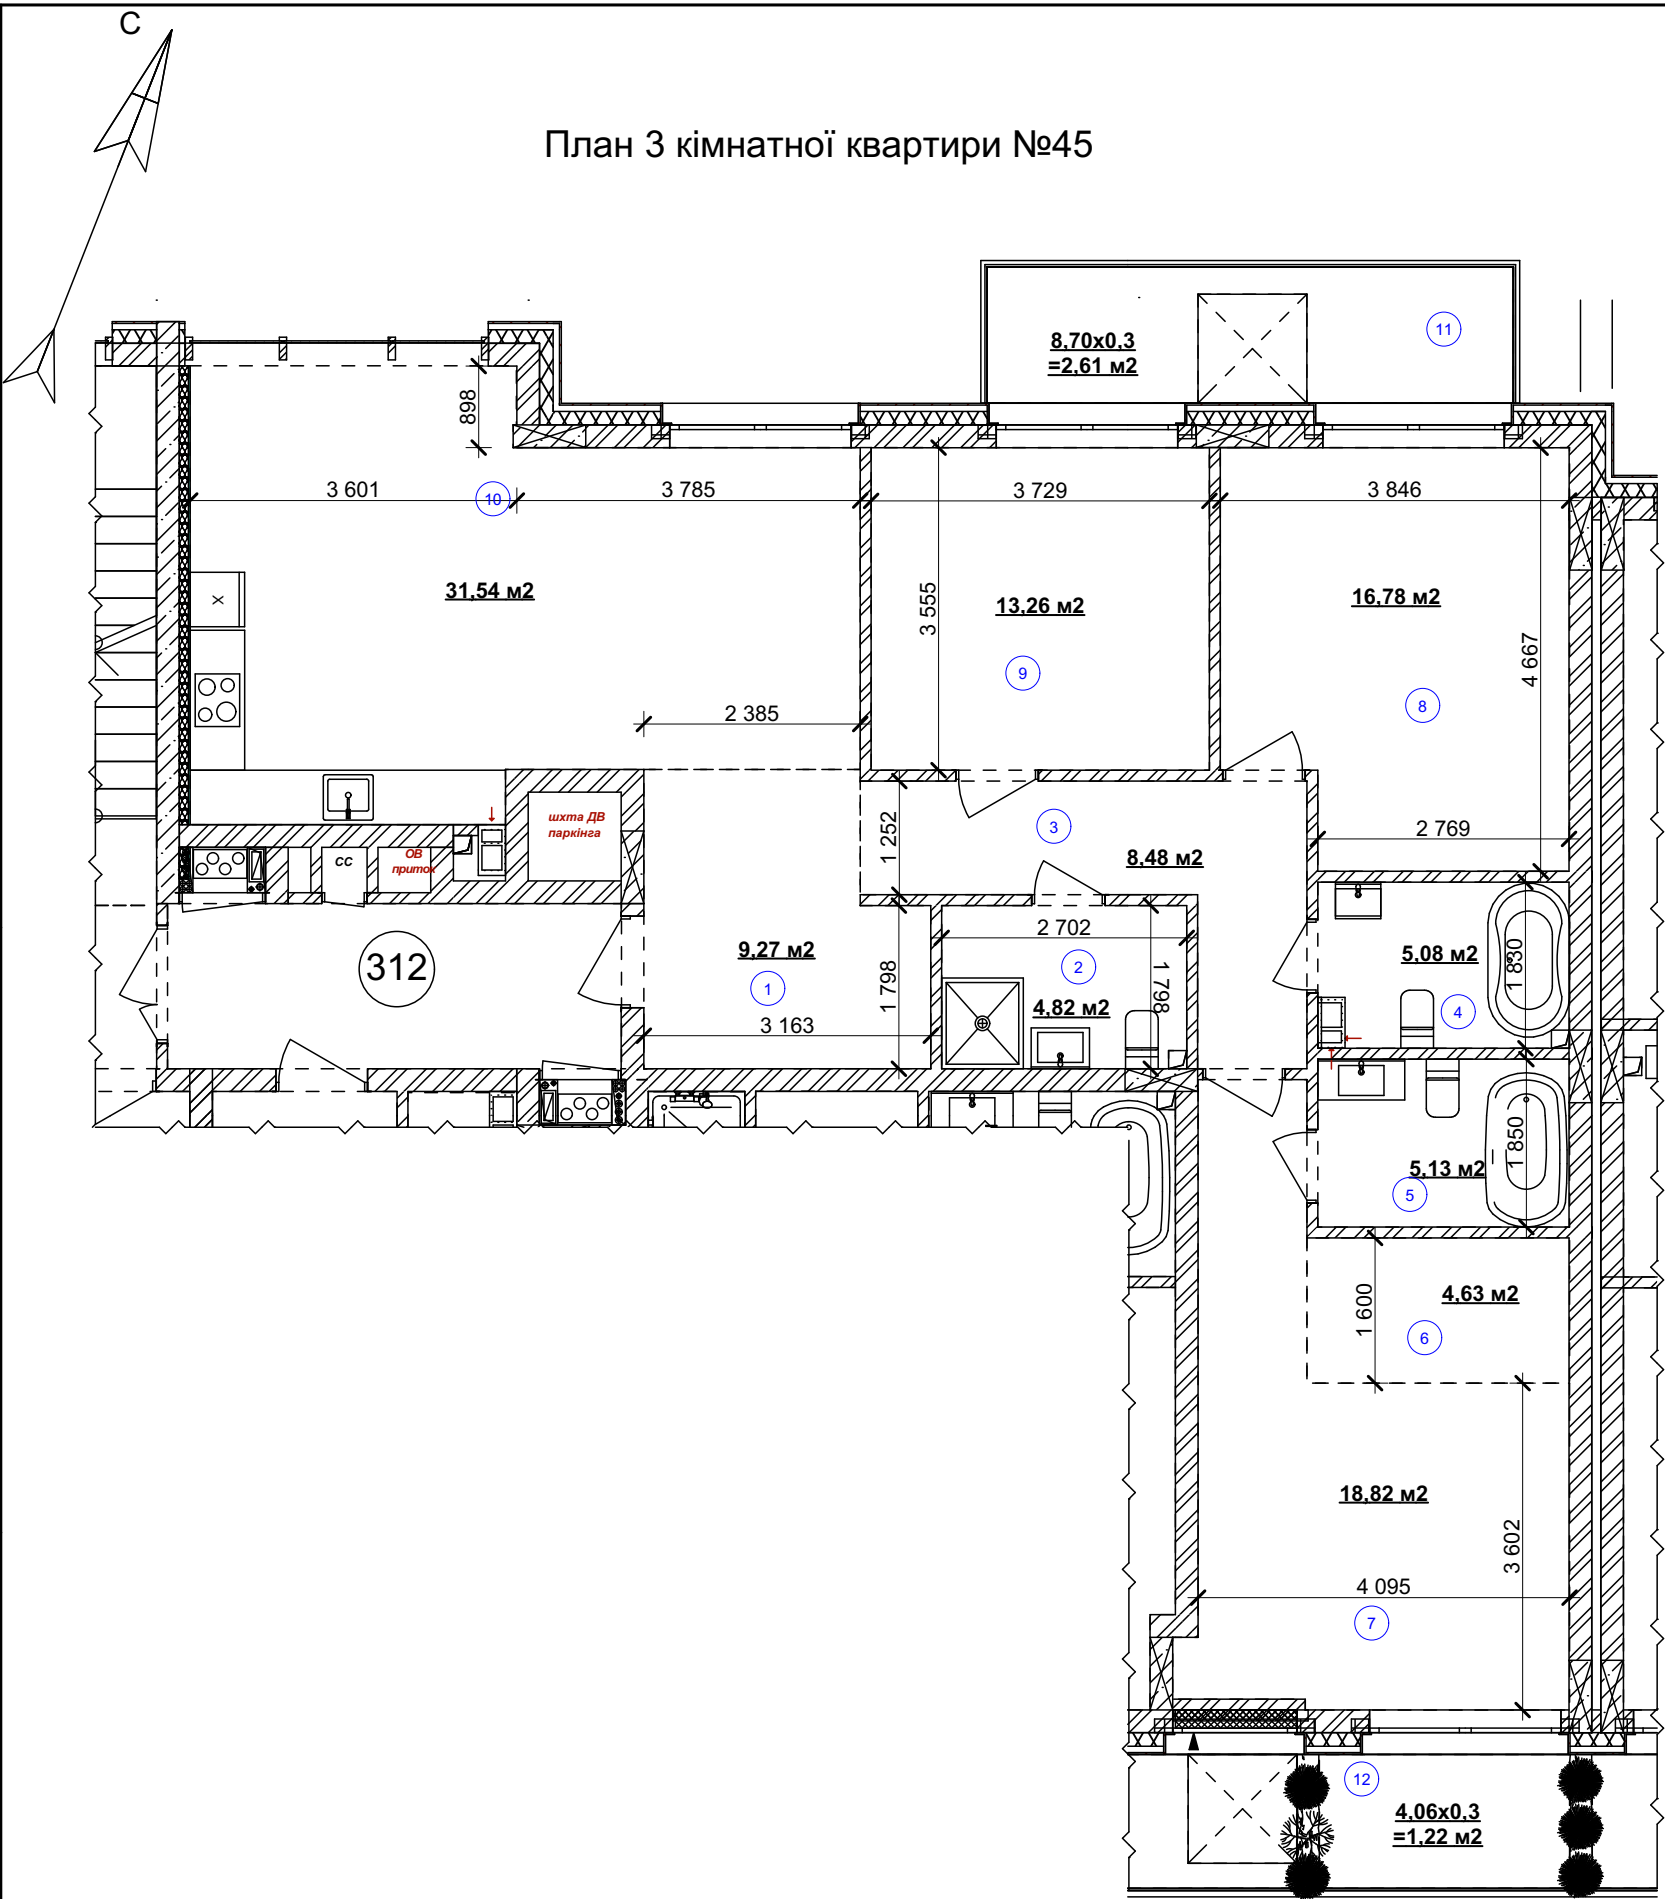

Житловий будинок № 1
План 3- го пверху

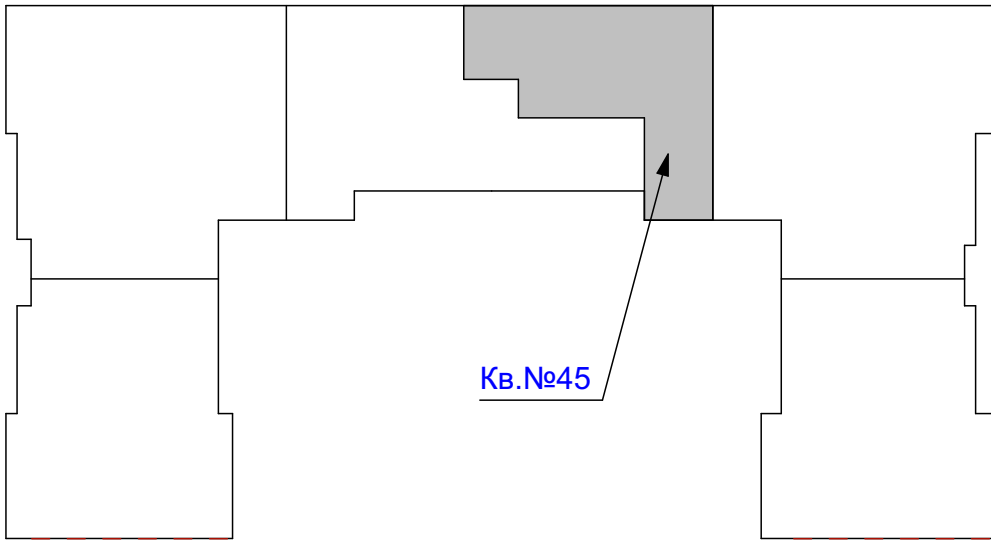

Експлікація приміщень

№ прим.	Найменування	Площа, м2	Категорія приміщен ь
1	Хол	9,27	
2	Санвузол	4,82	
3	Коридор	8,48	
4	Ванна кімната	5,08	
5	Ванна кімната	5,13	
6	Гардероб	4,63	
7	Житлова кімната	18,82	
8	Житлова кімната	16,78	
9	Житлова кімната	13,26	
10	Кухня-їдальня	31,54	
11	Балкон	8,7*0,3= 2,61	
12	Балкон	4,06*0,3= 1,22	
Загальна площа:		121,64 м²	
Житлова площа:		48,86 м²	