



ПОГОДЖЕНО:

Інв. № подл. Підпис та дата Взамін інв. №

План 2 кімнатної квартири №46

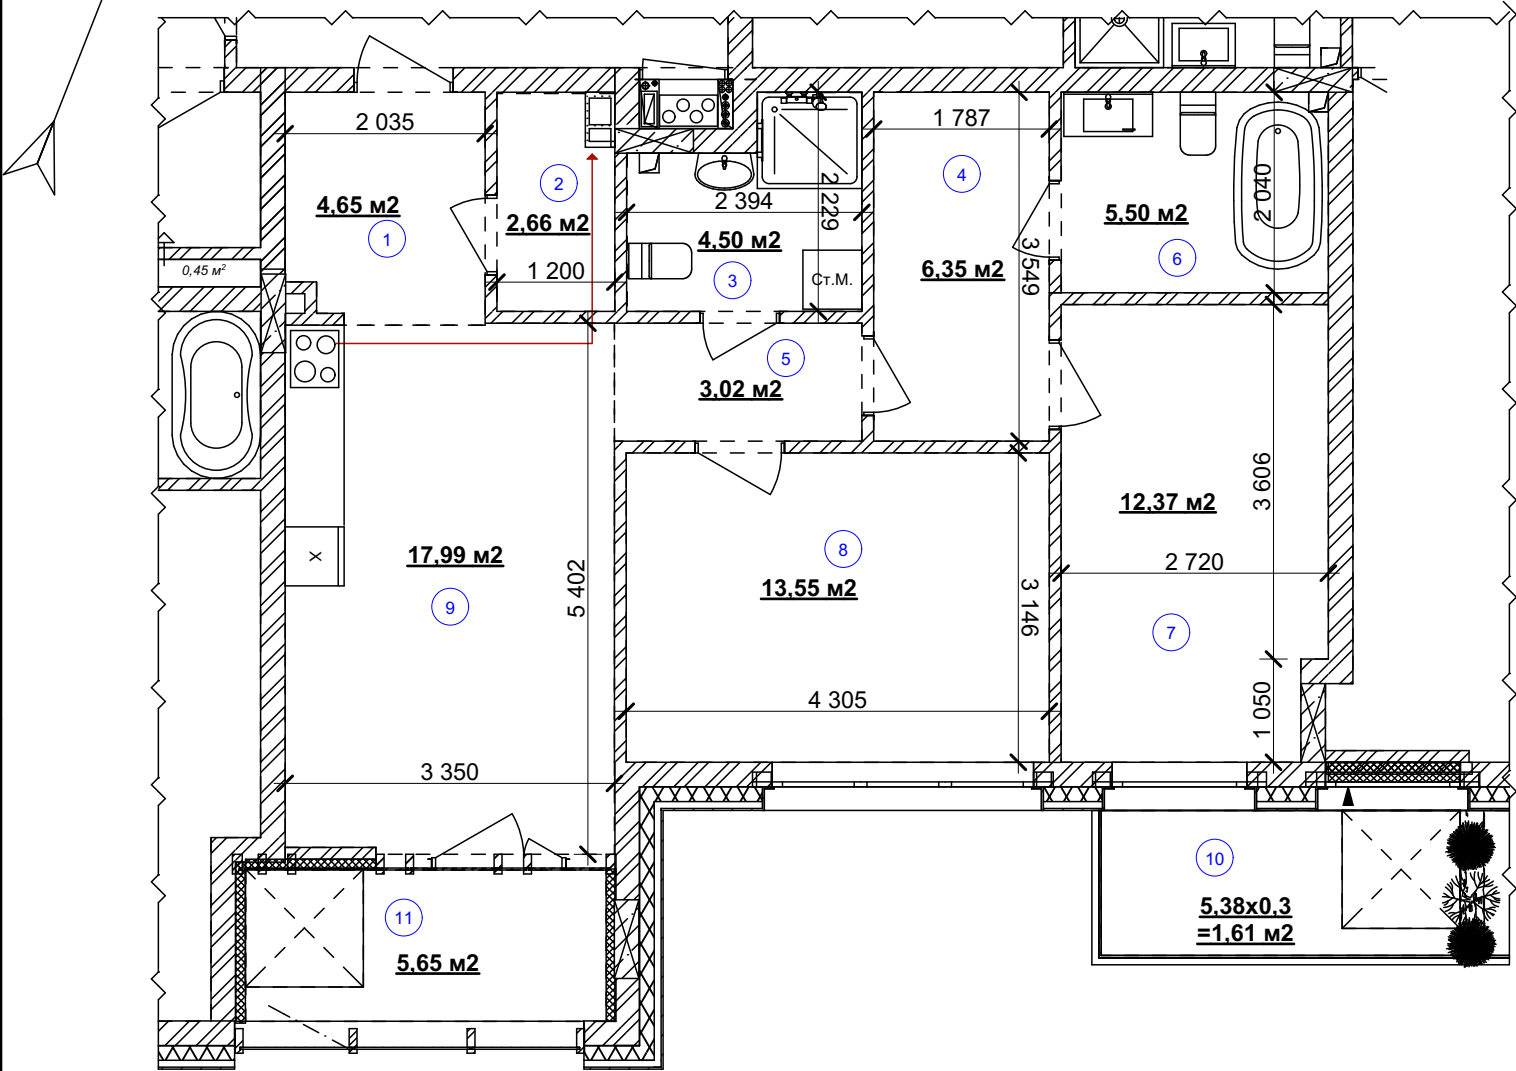

Житловий будинок № 1
План 3- го пверху

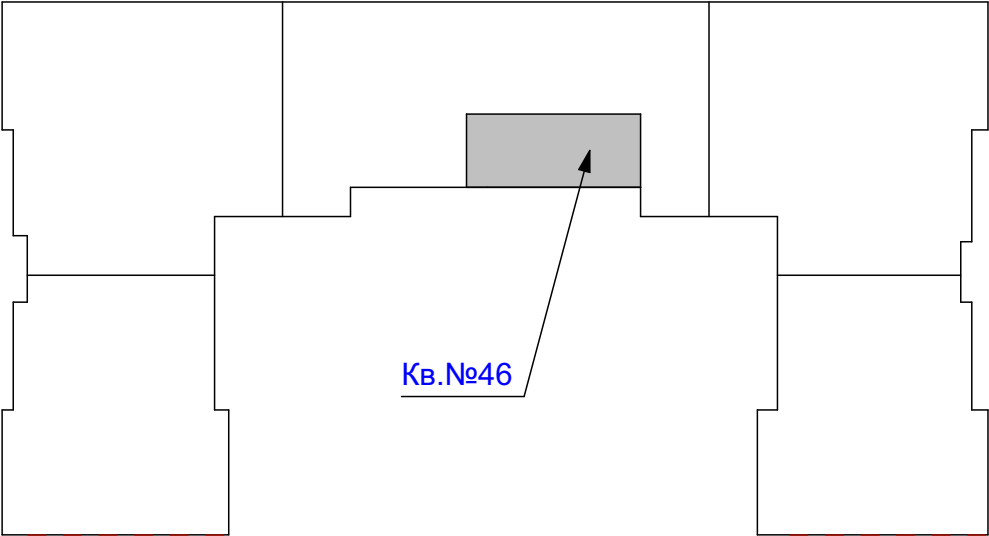

Експлікація приміщень

№ прим.	Найменування	Площа, м2	Категорія приміщен ь
1	Хол	4,65	
2	Гардероб	2,66	
3	Кухня-ніша	4,50	
4	Гардероб	6,35	
5	Коридор	3,02	
6	Ванна кімната	5,50	
7	Житлова кімната	12,37	
8	Житлова кімната	13,55	
9	Кухня-їдальня	17,99	
10	Балкон	5,38*0,3= 1,61	
11	Заклена лоджія	5,65	
	Загальна площа:	76,24 м²	
	Житлова площа:	25,92 м²	