



План 3 кімнатної квартири №49

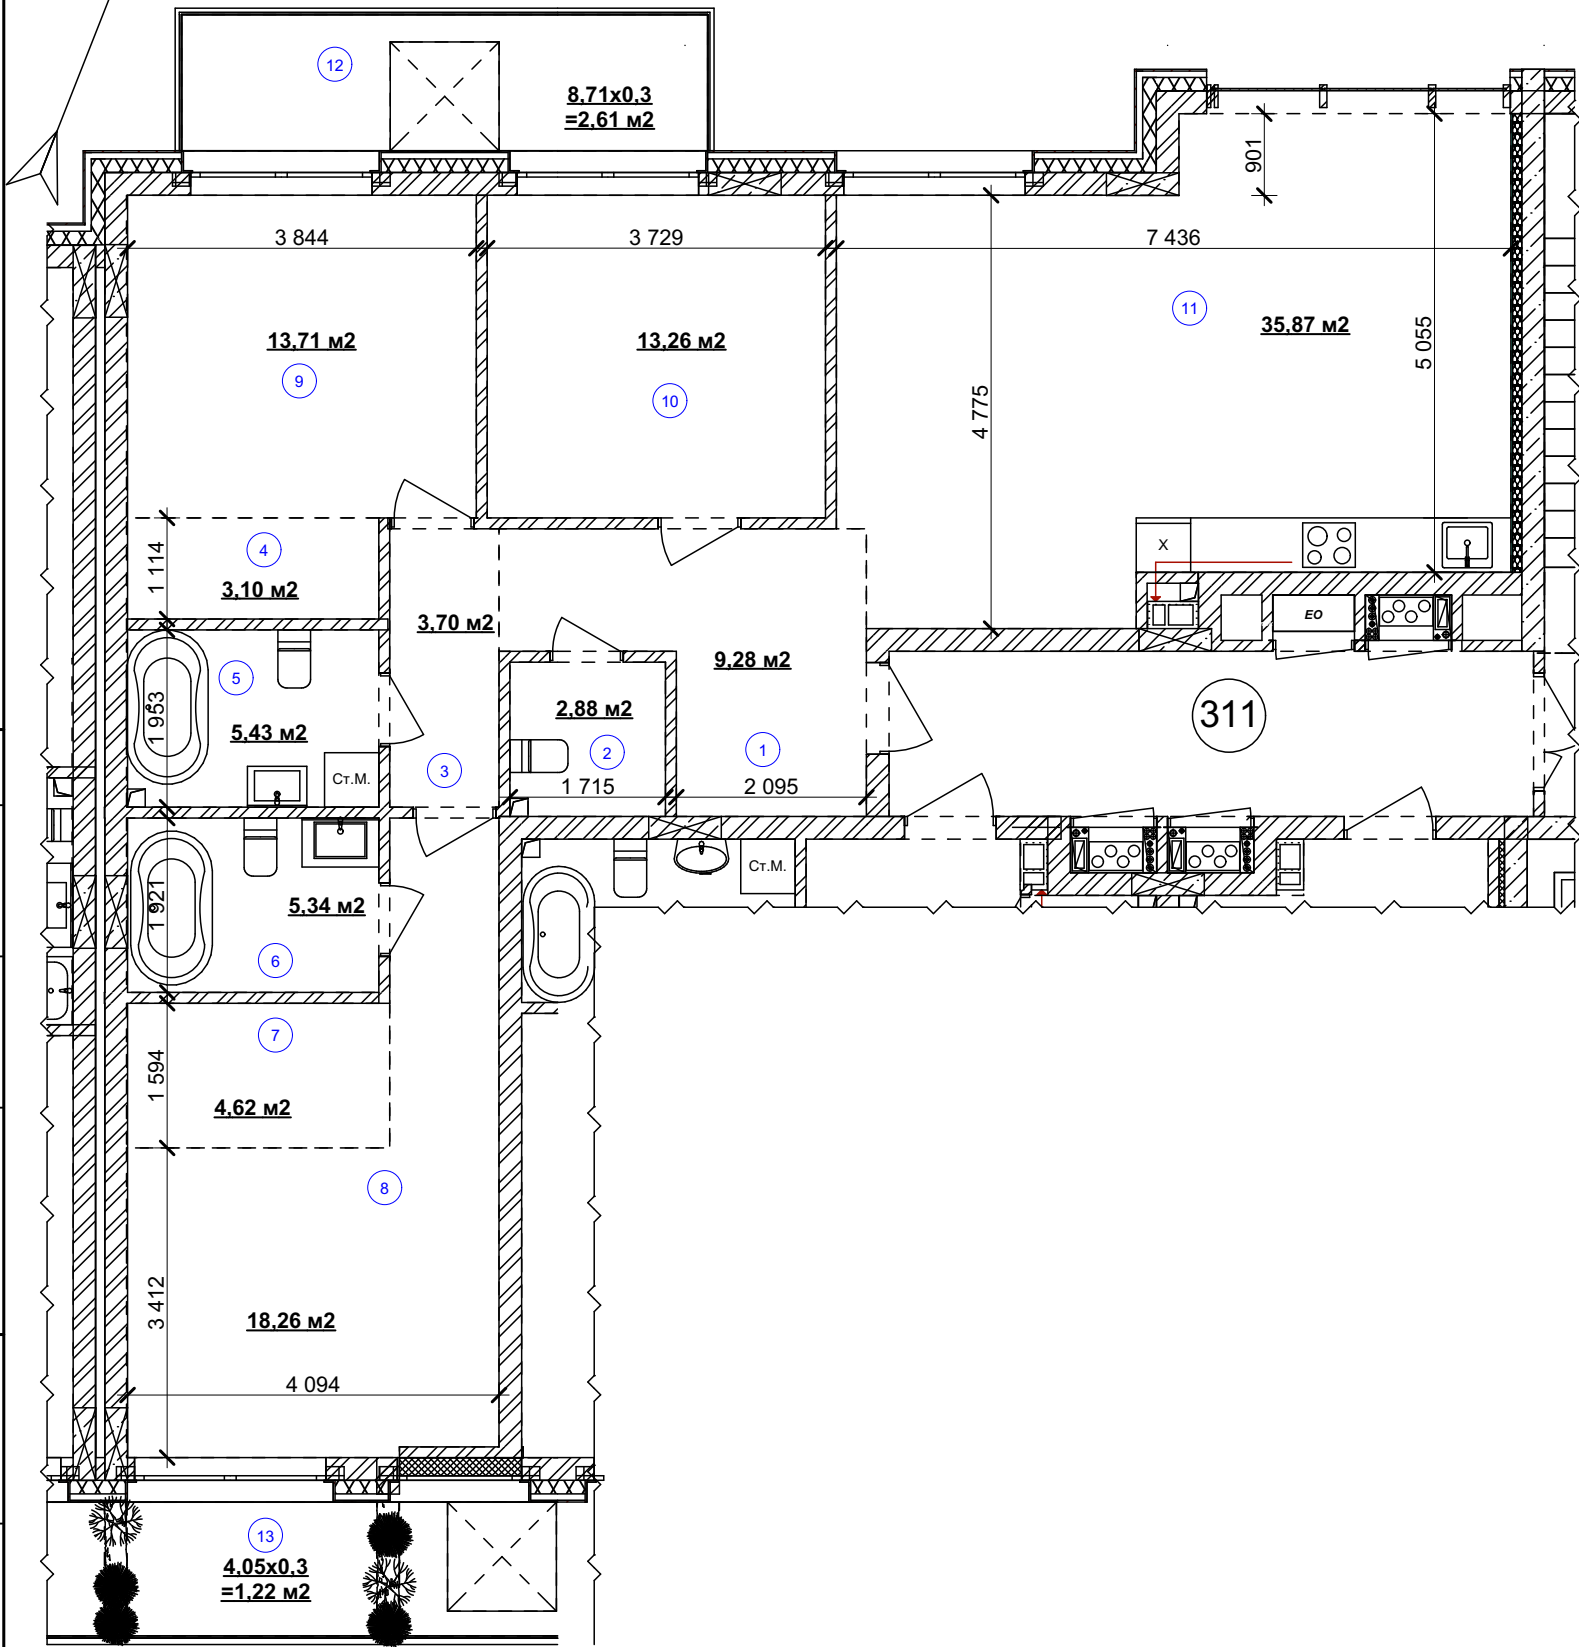

Житловий будинок № 1
План 3- го пверху

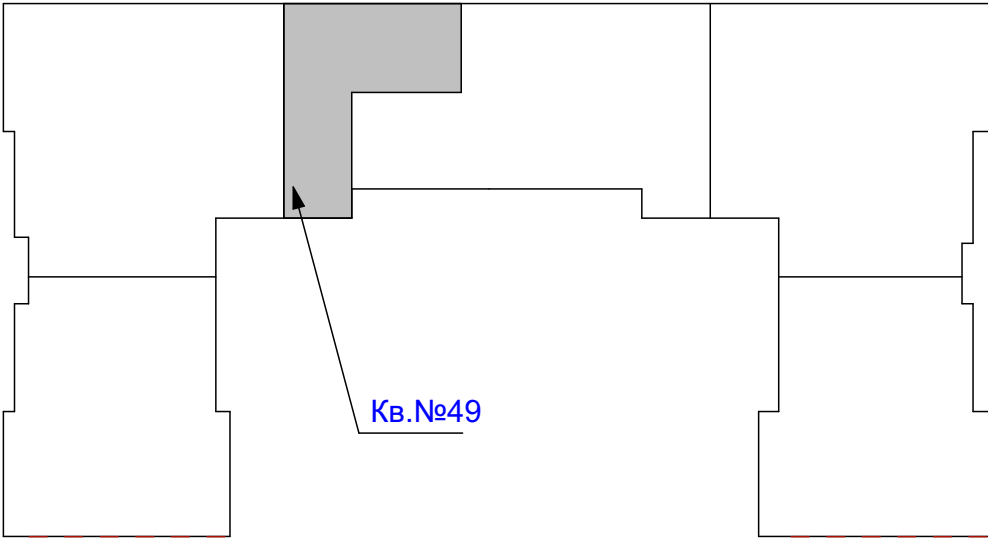

Експлікація приміщень

№ прим.	Найменування	Площа, м2	Категорія приміщен ь
1	Передпокій	9,28	
2	Санвузол	2,88	
3	Коридор	3,70	
4	Гардероб	3,10	
5	Ванна кімната	5,43	
6	Ванна кімната	5,34	
7	Гардероб	4,62	
8	Житлова кімната	18,26	
9	Житлова кімната	13,71	
10	Житлова кімната	13,26	
11	Кухня-їдальня	35,87	
12	Балкон	8,71*0,3= 2,61	
13	Балкон	4,05*0,3= 1,22	
	Загальна площа:	119,28 м²	
	Житлова площа:	45,23 м²	