



ПОГОДЖЕНО:


Інв. № подл. Підпис та дата Взамін інв. №

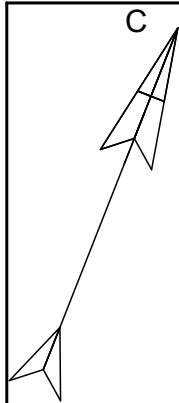

План 2 кімнатної квартири №65

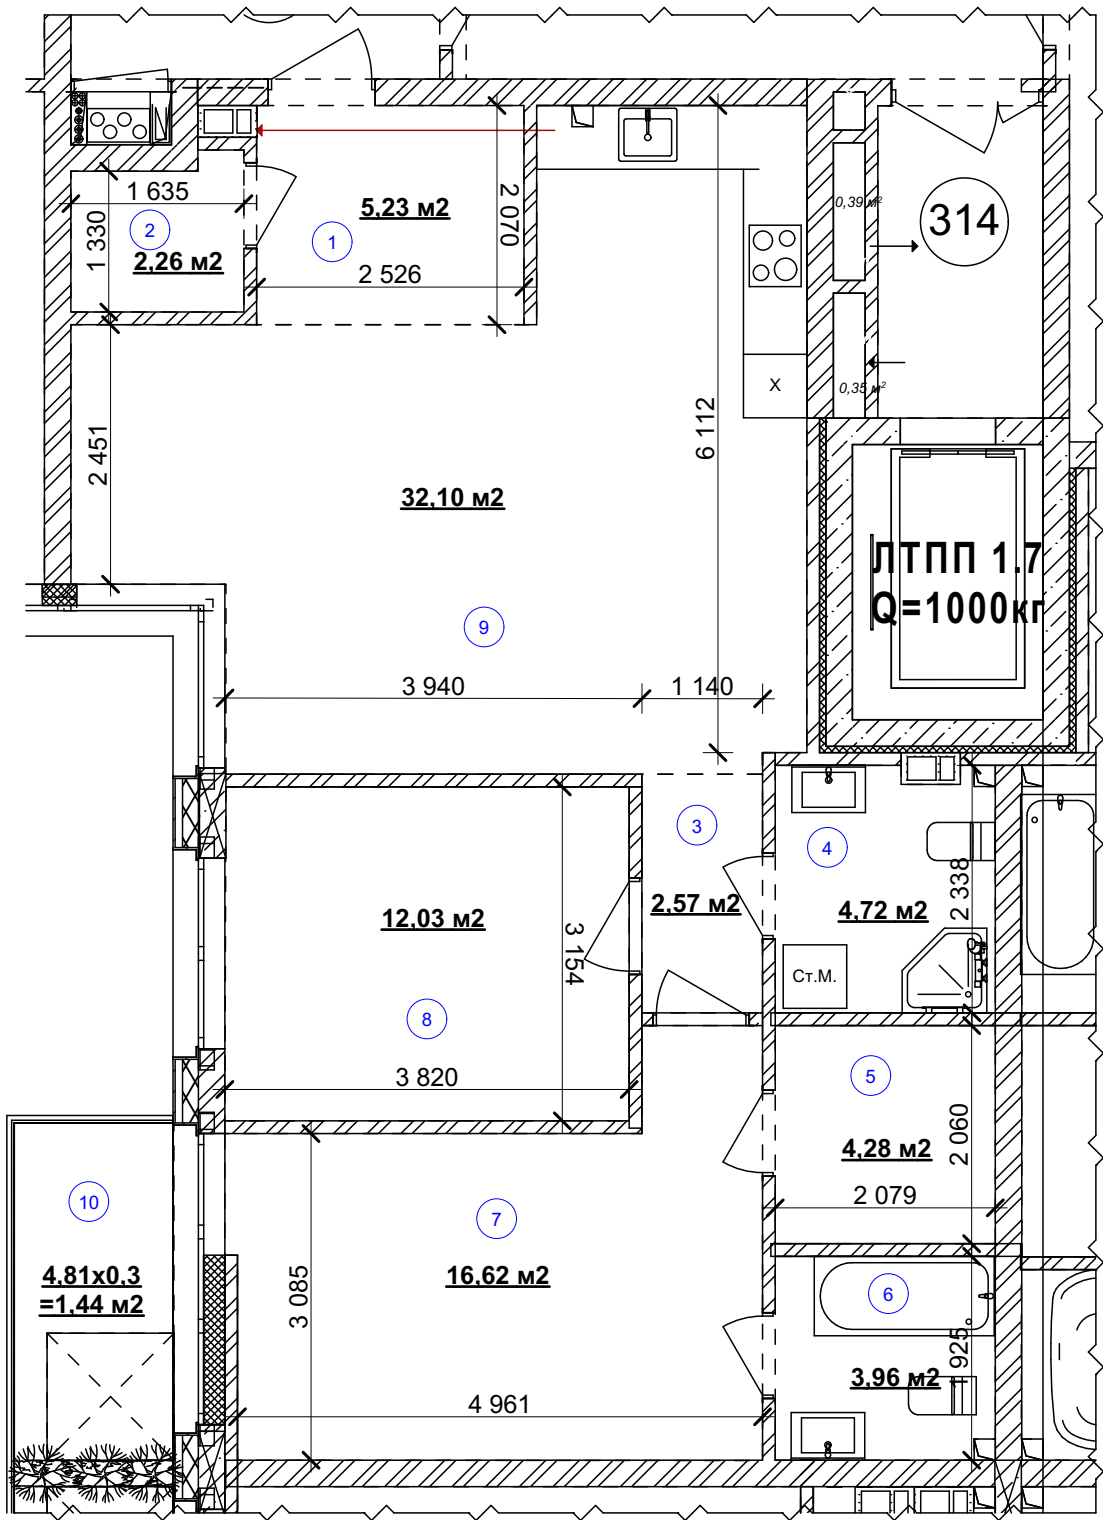

Житловий будинок № 1
План 3- го пверху

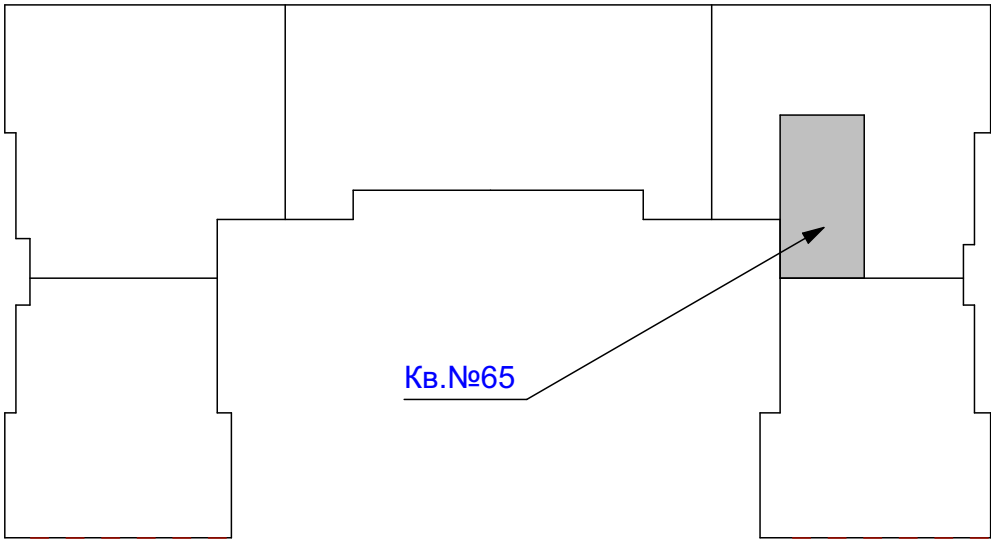

Експлікація приміщень

№ прим.	Найменування	Площа, м2	Категорія приміщен ь
1	Хол	5,23	
2	Гардероб	2,26	
3	Коридор	2,57	
4	Санвузол	4,72	
5	Гардероб	4,28	
6	Ванна кімната	3,96	
7	Житлова кімната	16,62	
8	Житлова кімната	12,03	
9	Кухня-їдальня	32,10	
10	Балкон	4,81*0,3= 1,44	
	Загальна площа:	83,77 м²	
	Житлова площа:	28,65 м²	