



ПОГОДЖЕНО:

Інв. № подл. Підпис та дата Взамін інв. №

План 3 кімнатної квартири №66

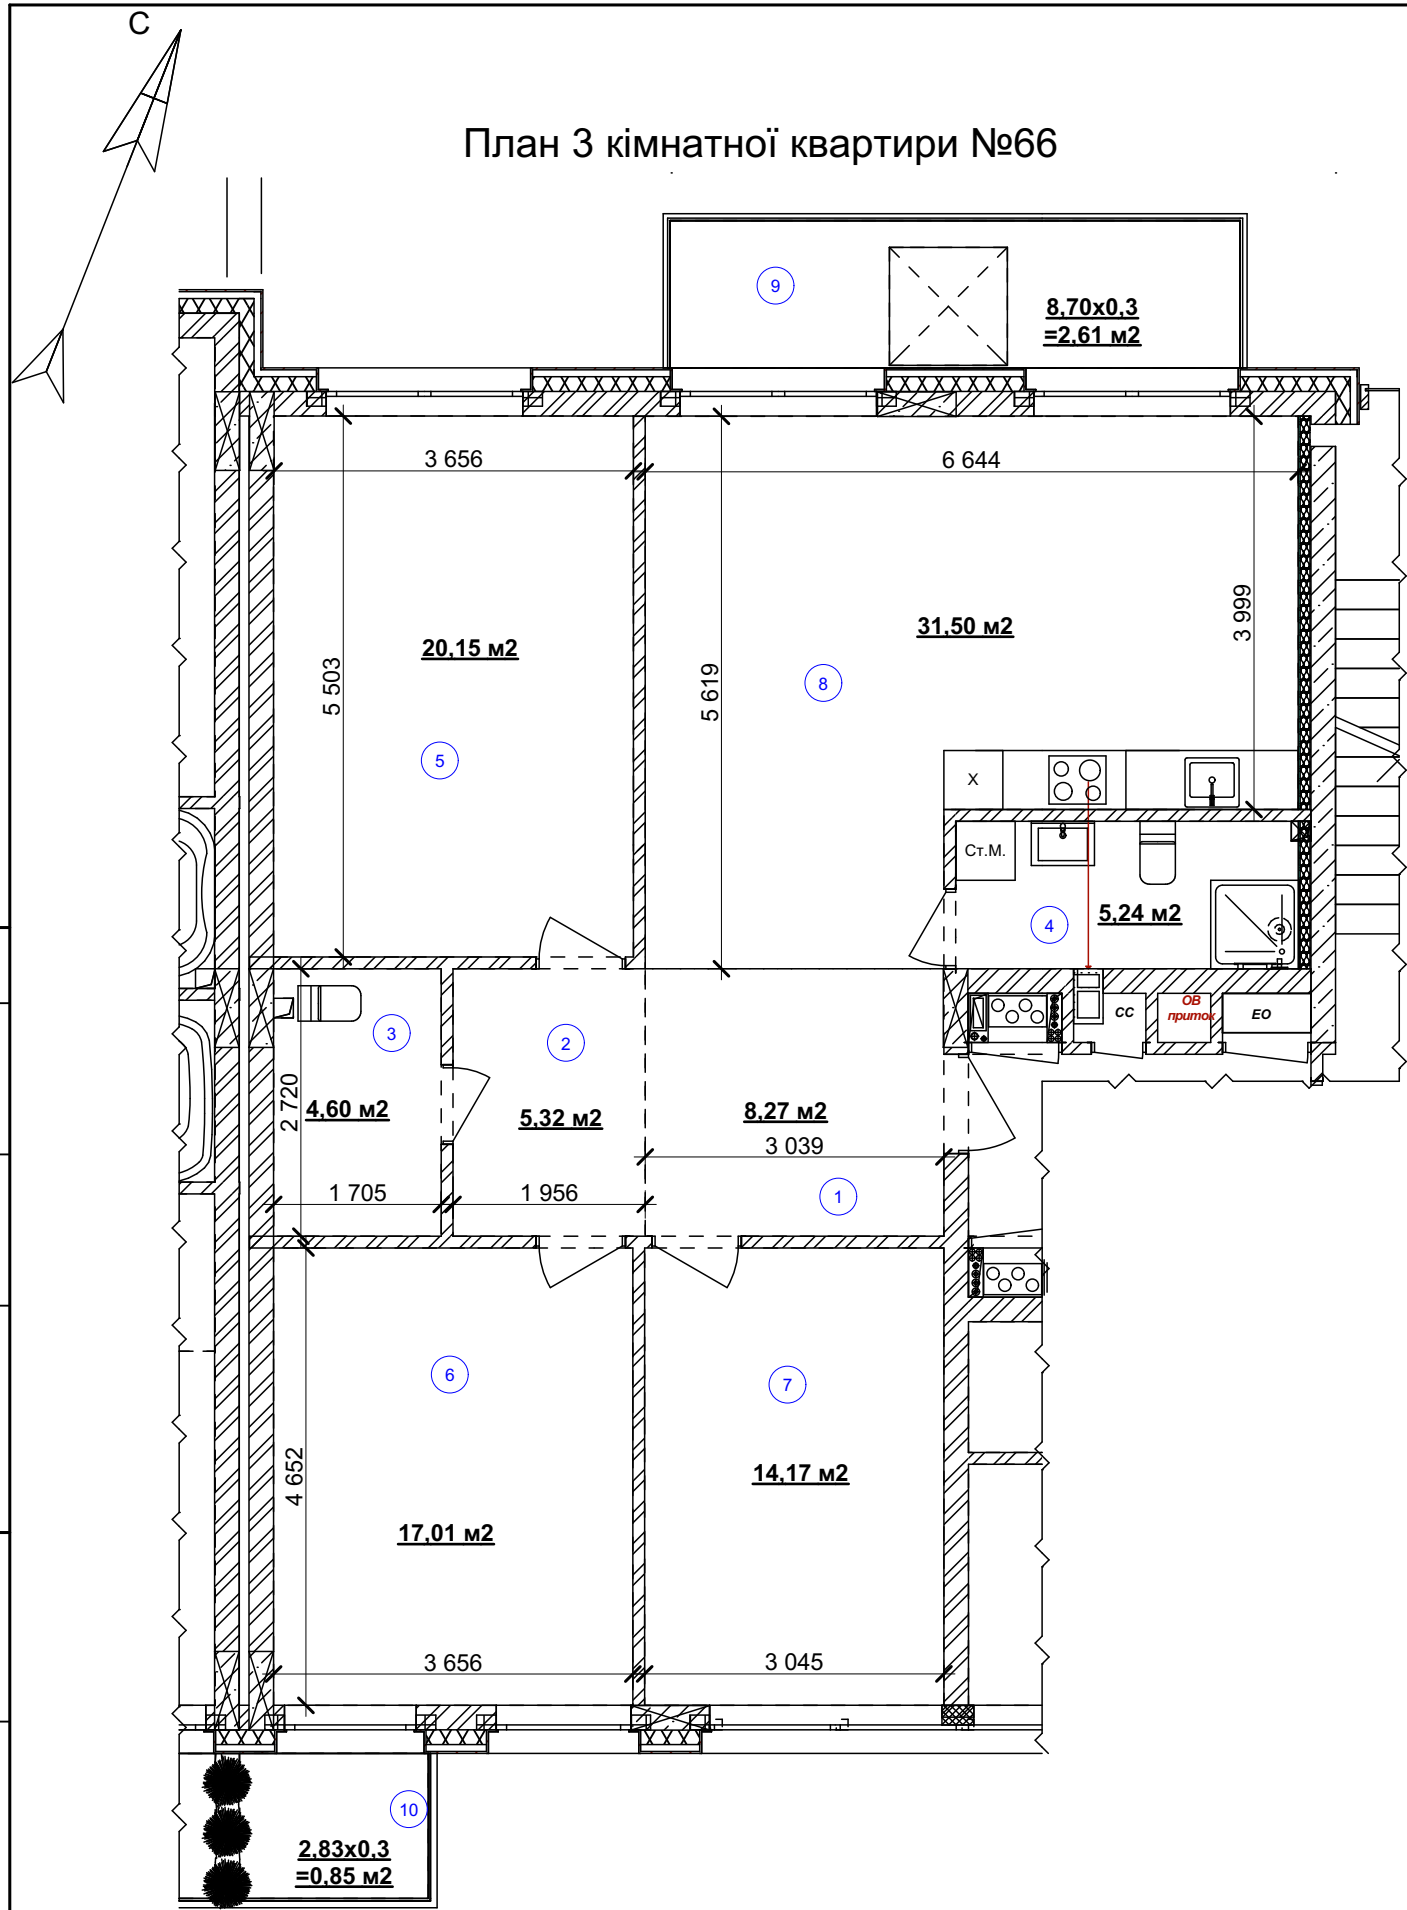

Житловий будинок № 1
План 3- го пверху

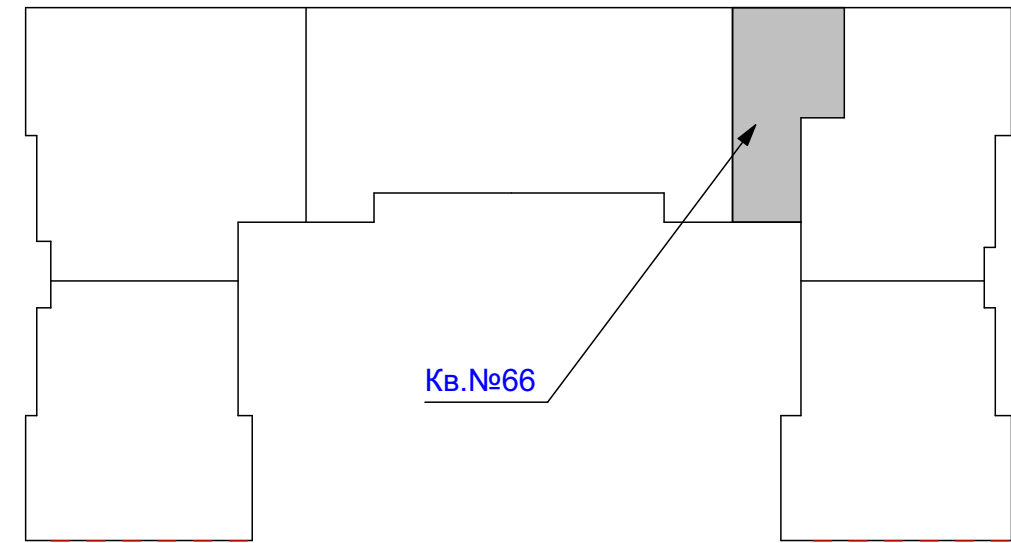

Експлікація приміщень

№ прим.	Найменування	Площа, м2	Категорія приміщен ь
1	Передпокій	8,27	
2	Хол	5,32	
3	Ванна кімната	4,60	
4	Санвузол	5,24	
5	Житлова кімната	20,15	
6	Житлова кімната	17,01	
7	Житлова кімната	14,17	
8	Кухня-їдальня	31,50	
9	Балкон	8,7*0,3= 2,61	
10	Балкон	2,83*0,3= 0,85	
Загальна площа:		109,72 м²	
Житлова площа:		51,33 м²	