


ПОГОДЖЕНО:			
Інв. № подл.	Підпис та дата	Взамін інв. №	

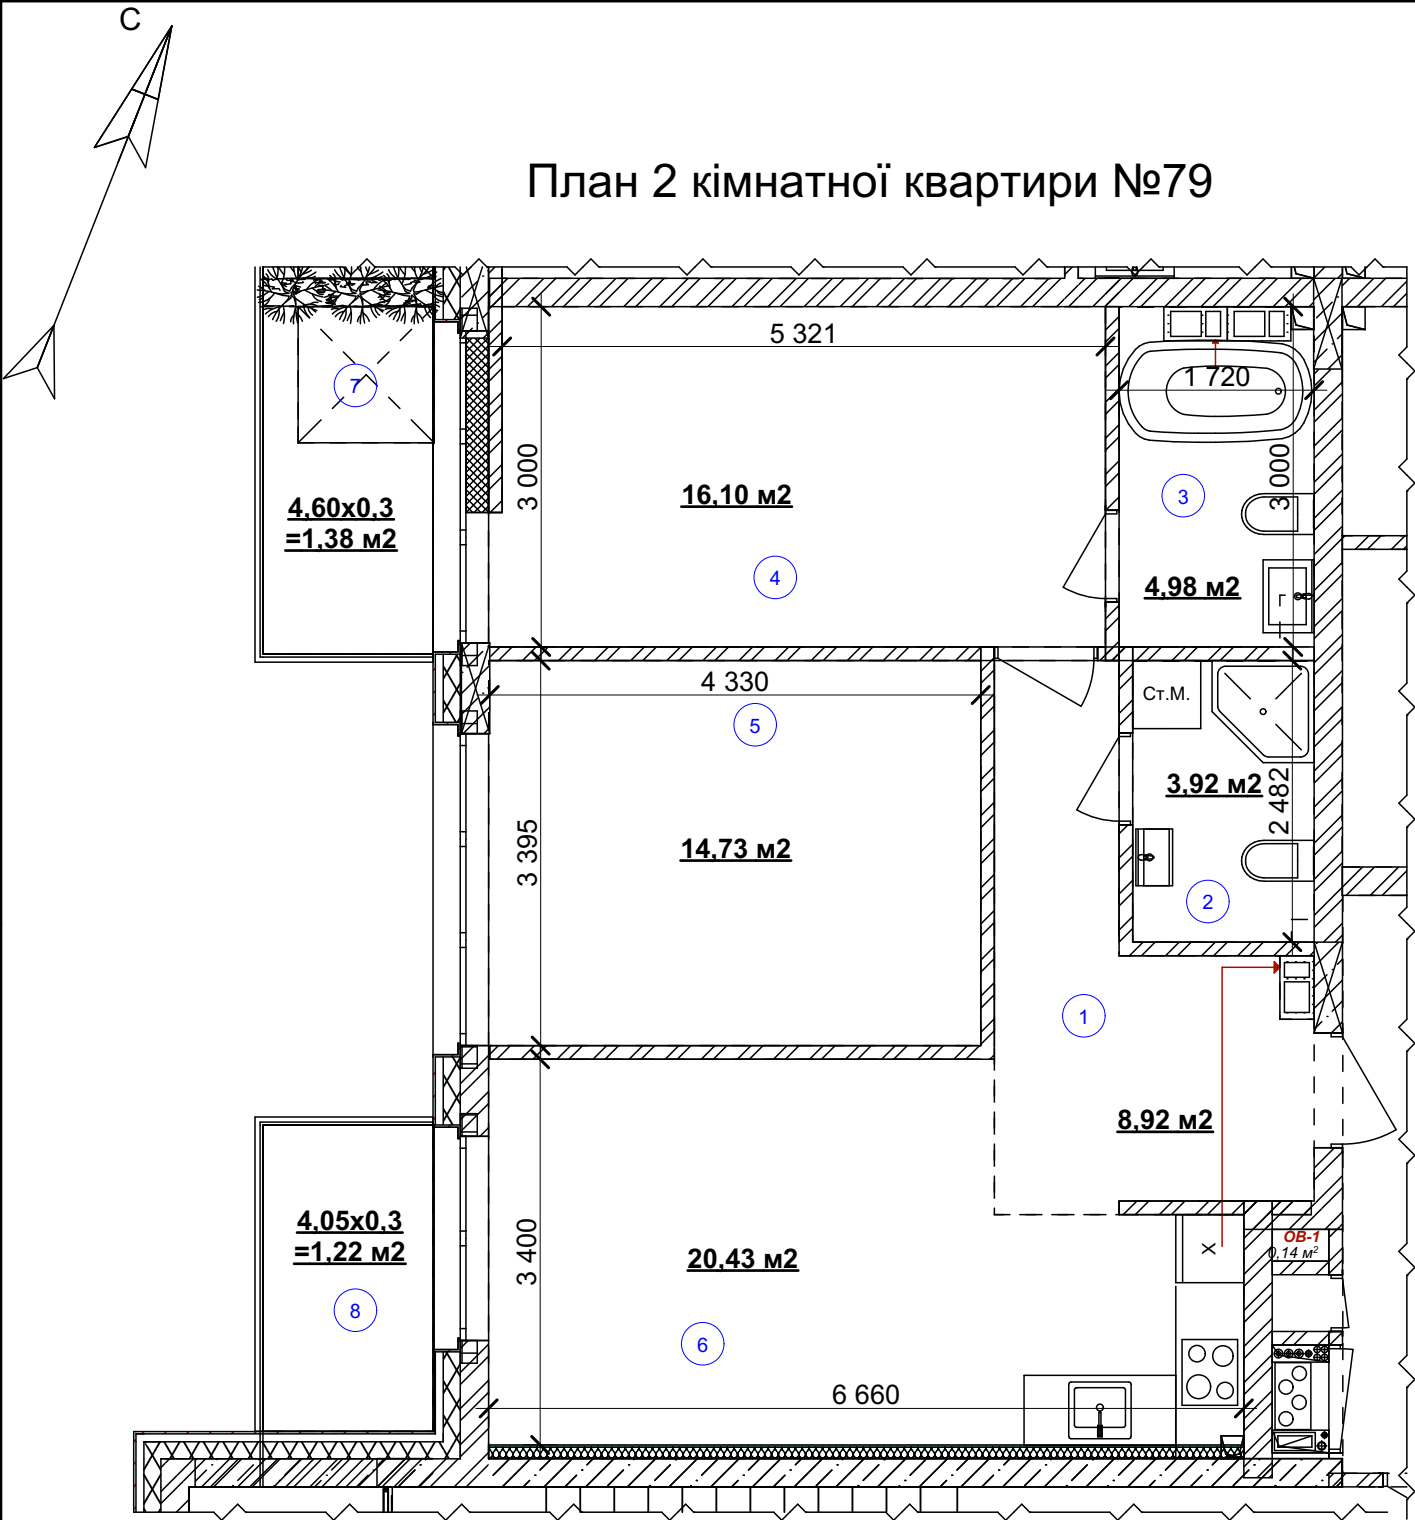

Житловий будинок № 1
План 3- го пверху

Кв.№79

Експлікація приміщень

№ прим.	Найменування	Площа, м2	Категорія приміщен ь
1	Хол	8,92	
2	Санвузол	3,92	
3	Ванна кімната	4,98	
4	Житлова кімната	16,10	
5	Житлова кімната	14,73	
6	Кухня-їдальня	20,43	
7	Балкон	4,60*0,3= 1,38	
8	Балкон	4,05*0,3= 1,22	
	Загальна площа:	71,68 м²	
	Житлова площа:	30,83 м²	