



ПОГОДЖЕНО:

Інв. № подл. Підпис та дата Взамін інв. №

План 2 кімнатної квартири №84

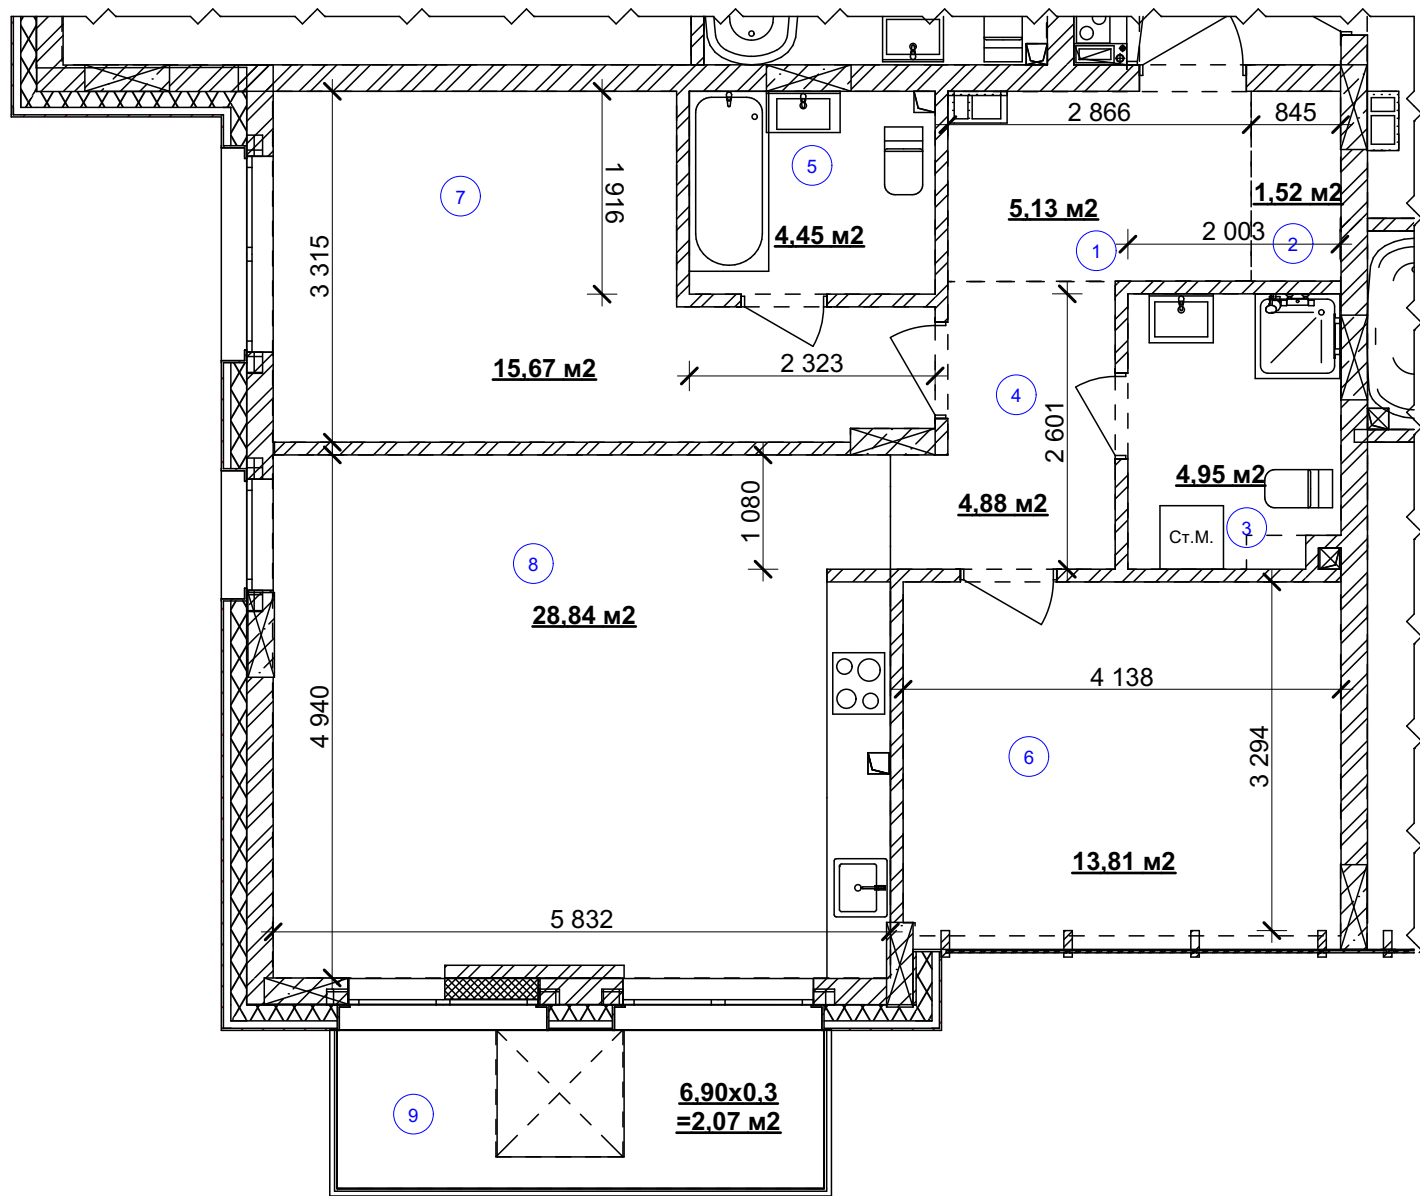

Житловий будинок № 1
План 3- го поверху

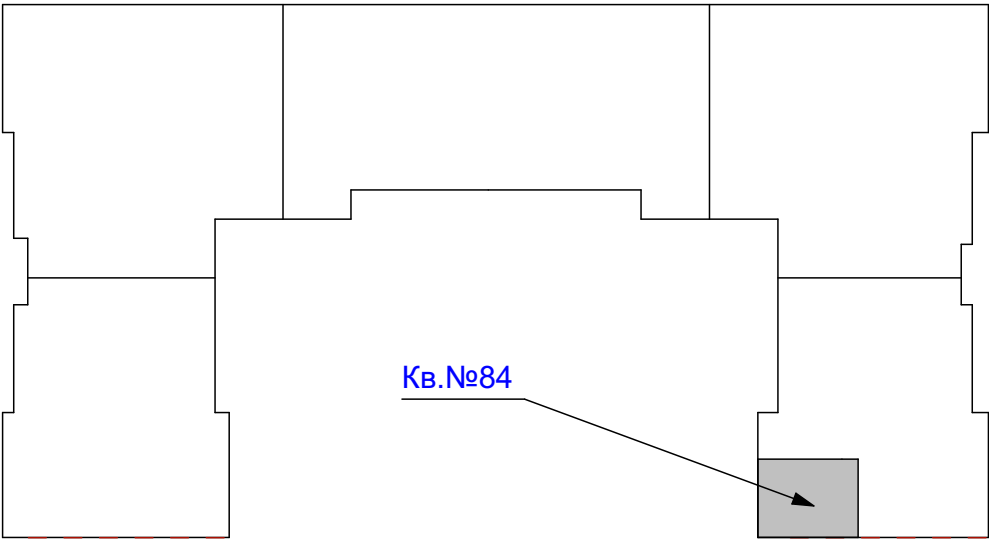

Експлікація приміщень

№ прим.	Найменування	Площа, м2	Категорія приміщен ь
1	Хол	5,13	
2	Гардероб	1,52	
3	Санвузол	4,95	
4	Коридор	4,88	
5	Ванна кімната	4,45	
6	Житлова кімната	13,81	
7	Житлова кімната	15,67	
8	Кухня-їдальня	28,84	
9	Балкон	6,90*0,3= 2,07	
Загальна площа:		81,32 м²	
Житлова площа:		29,48 м²	