



ПОГОДЖЕНО:

Інв. № подл.	Підпис та дата	Взамін інв. №

План 1 кімнатної квартири №17

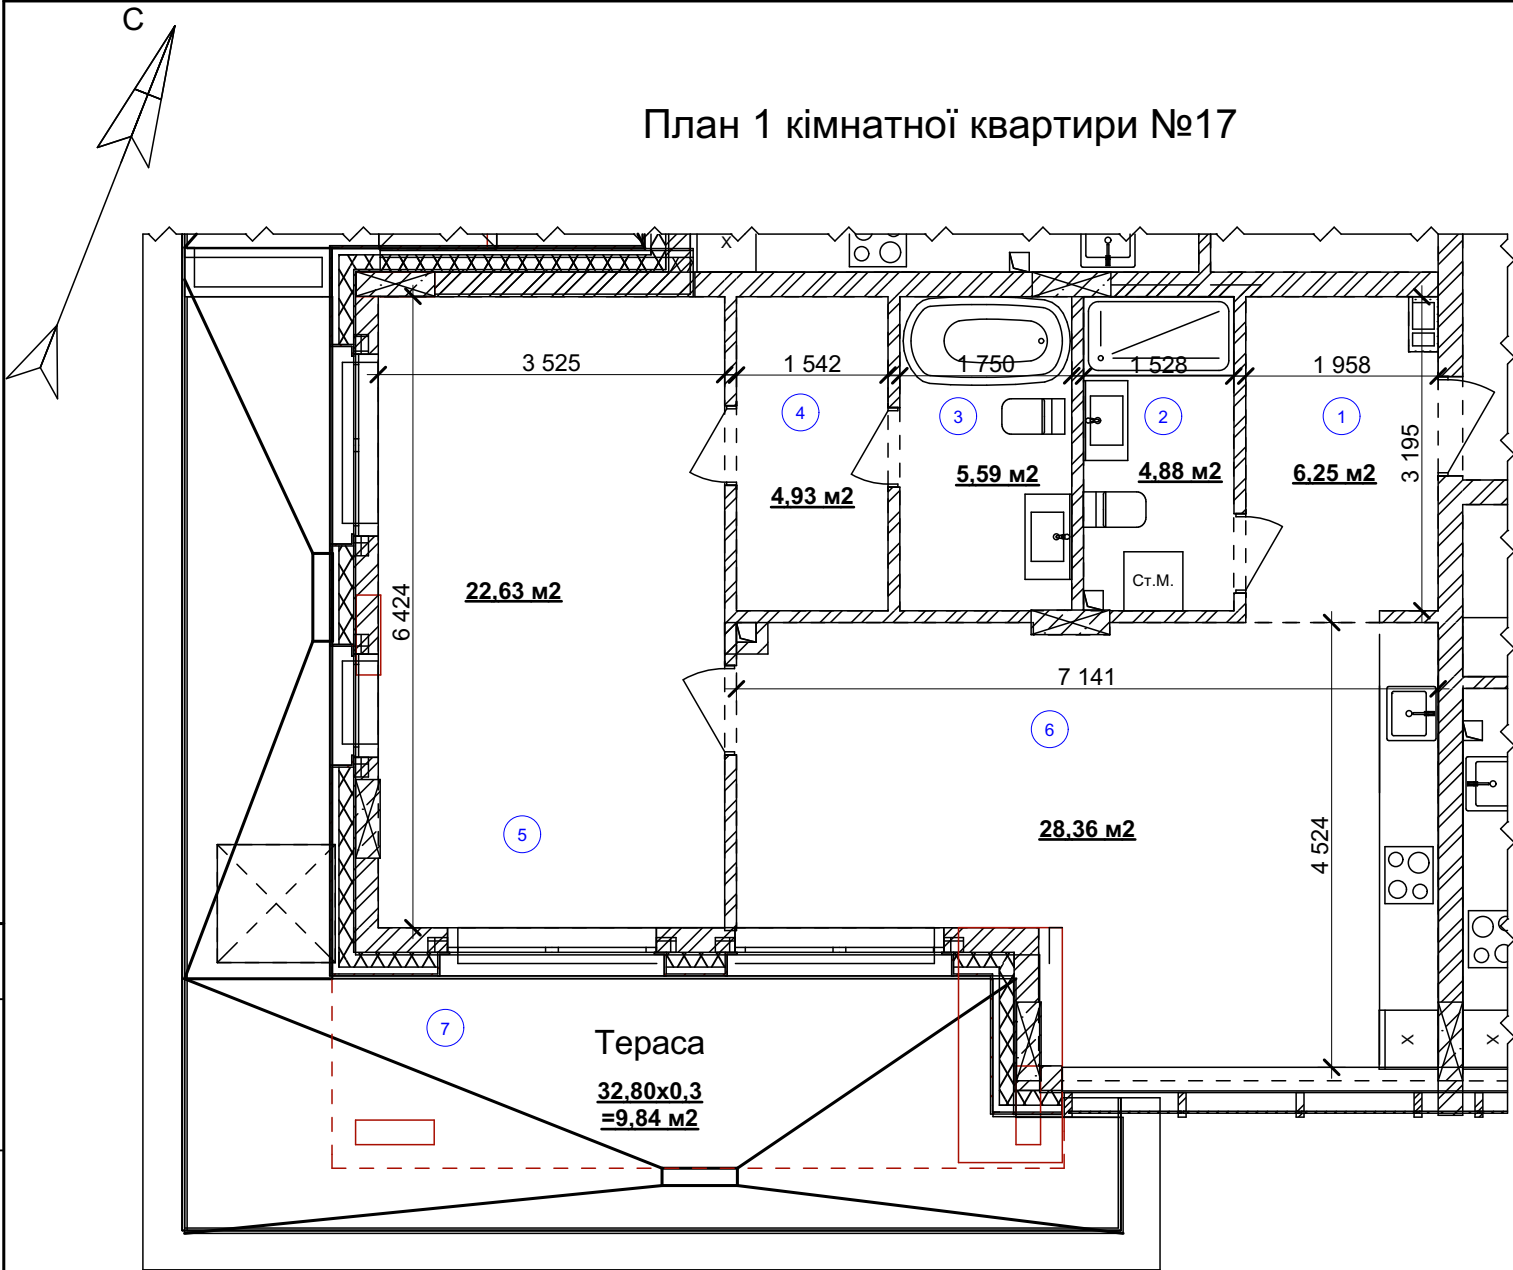

Житловий будинок № 1
План 4- го поверху

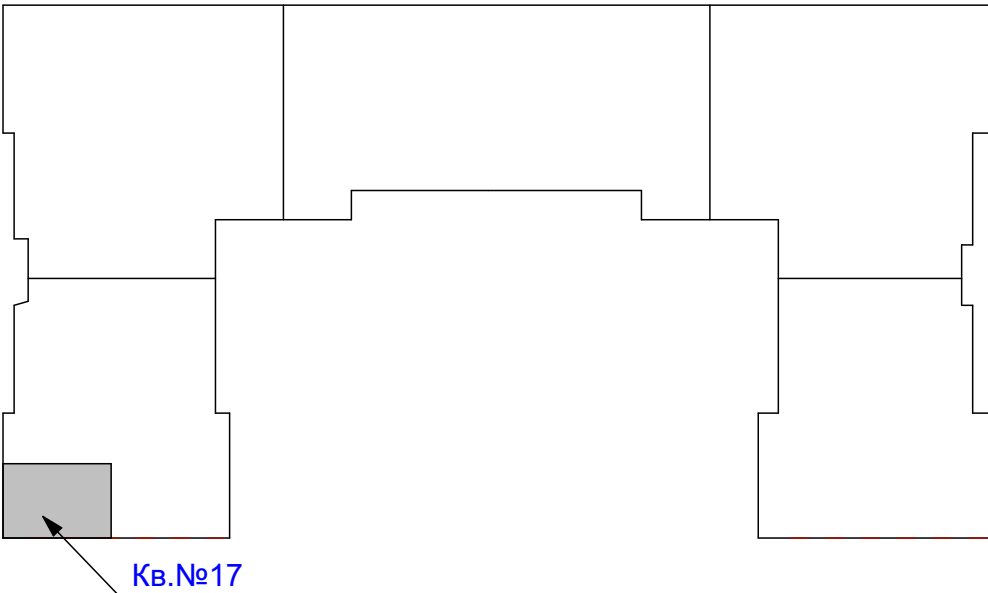

Експлікація приміщень

№ прим.	Найменування	Площа, м2	Категорія приміщен ь
1	Передпокій	6,25	
2	Санвузол	4,88	
3	Ванна кімната	5,59	
4	Гардероб	4,93	
5	Житлова кімната	22,63	
6	Кухня-їдальня	28,36	
7	Тераса	32,80*0,3= 9,84	
	Загальна площа:	82,48 м2	
	Житлова площа:	22,63 м2	