



ПОГОДЖЕНО:

Інв. № подл. Підпис та дата Взамін інв. №

План 3 кімнатної квартири №31

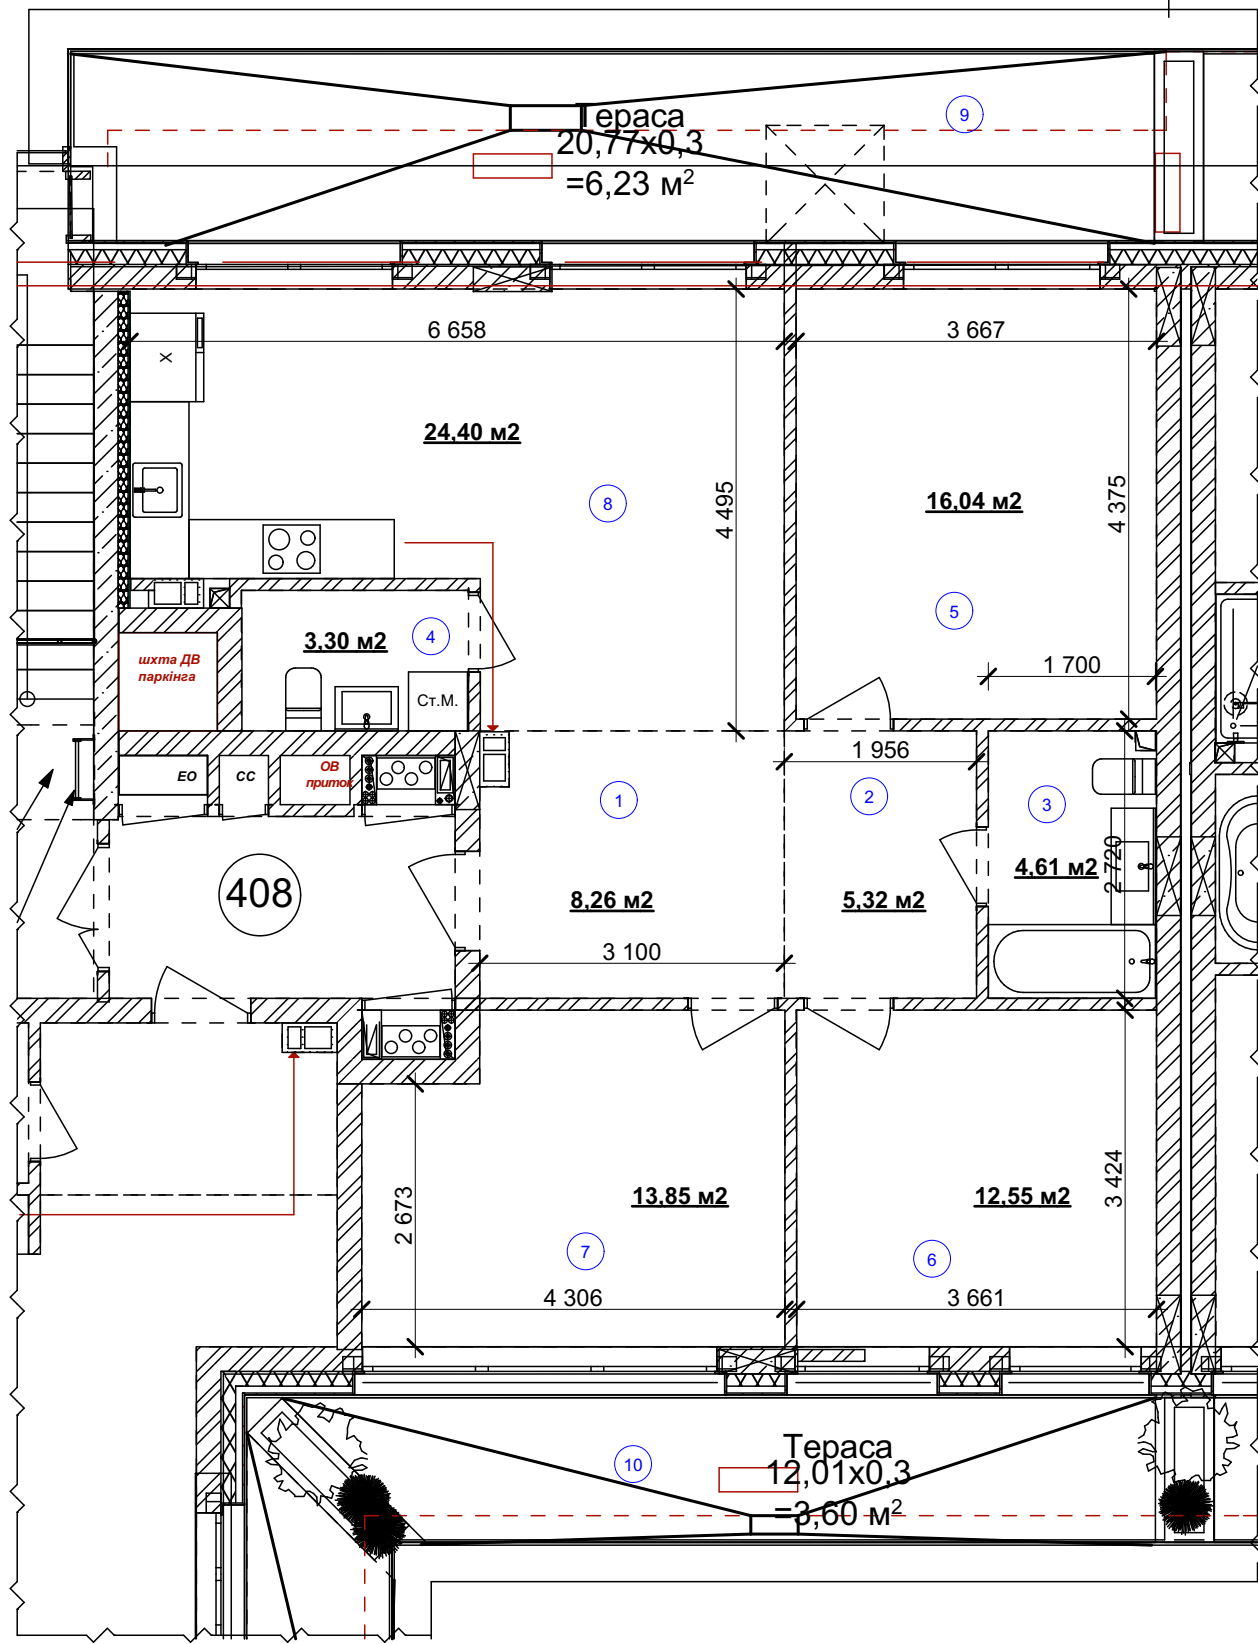

Житловий будинок № 1
План 4- го пверху

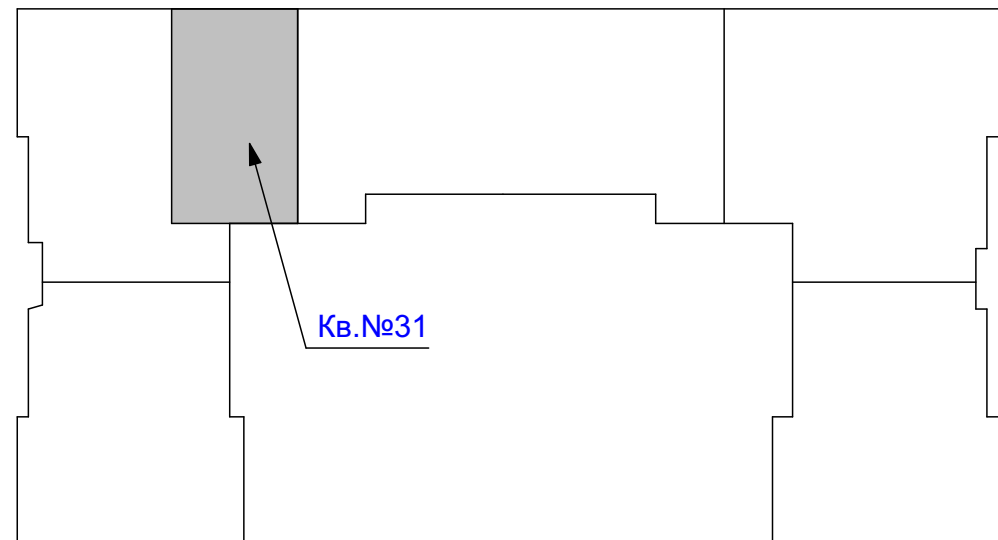

Експлікація приміщень

№ прим.	Найменування	Площа, м2	Категорія приміщен ь
1	Хол	8,26	
2	Коридор	5,32	
3	Ванна кімната	4,61	
4	Санвузол	3,30	
5	Житлова кімната	16,04	
6	Житлова кімната	12,55	
7	Житлова кімната	13,85	
8	Кухня-їдальня	24,40	
9	Тераса	20,77*0,3=6,23	
10	Тераса	12,01*0,3=3,60	
Загальна площа:		98,16 м2	
Житлова площа:		42,44 м2	