



План 1 кімнатної квартири №32

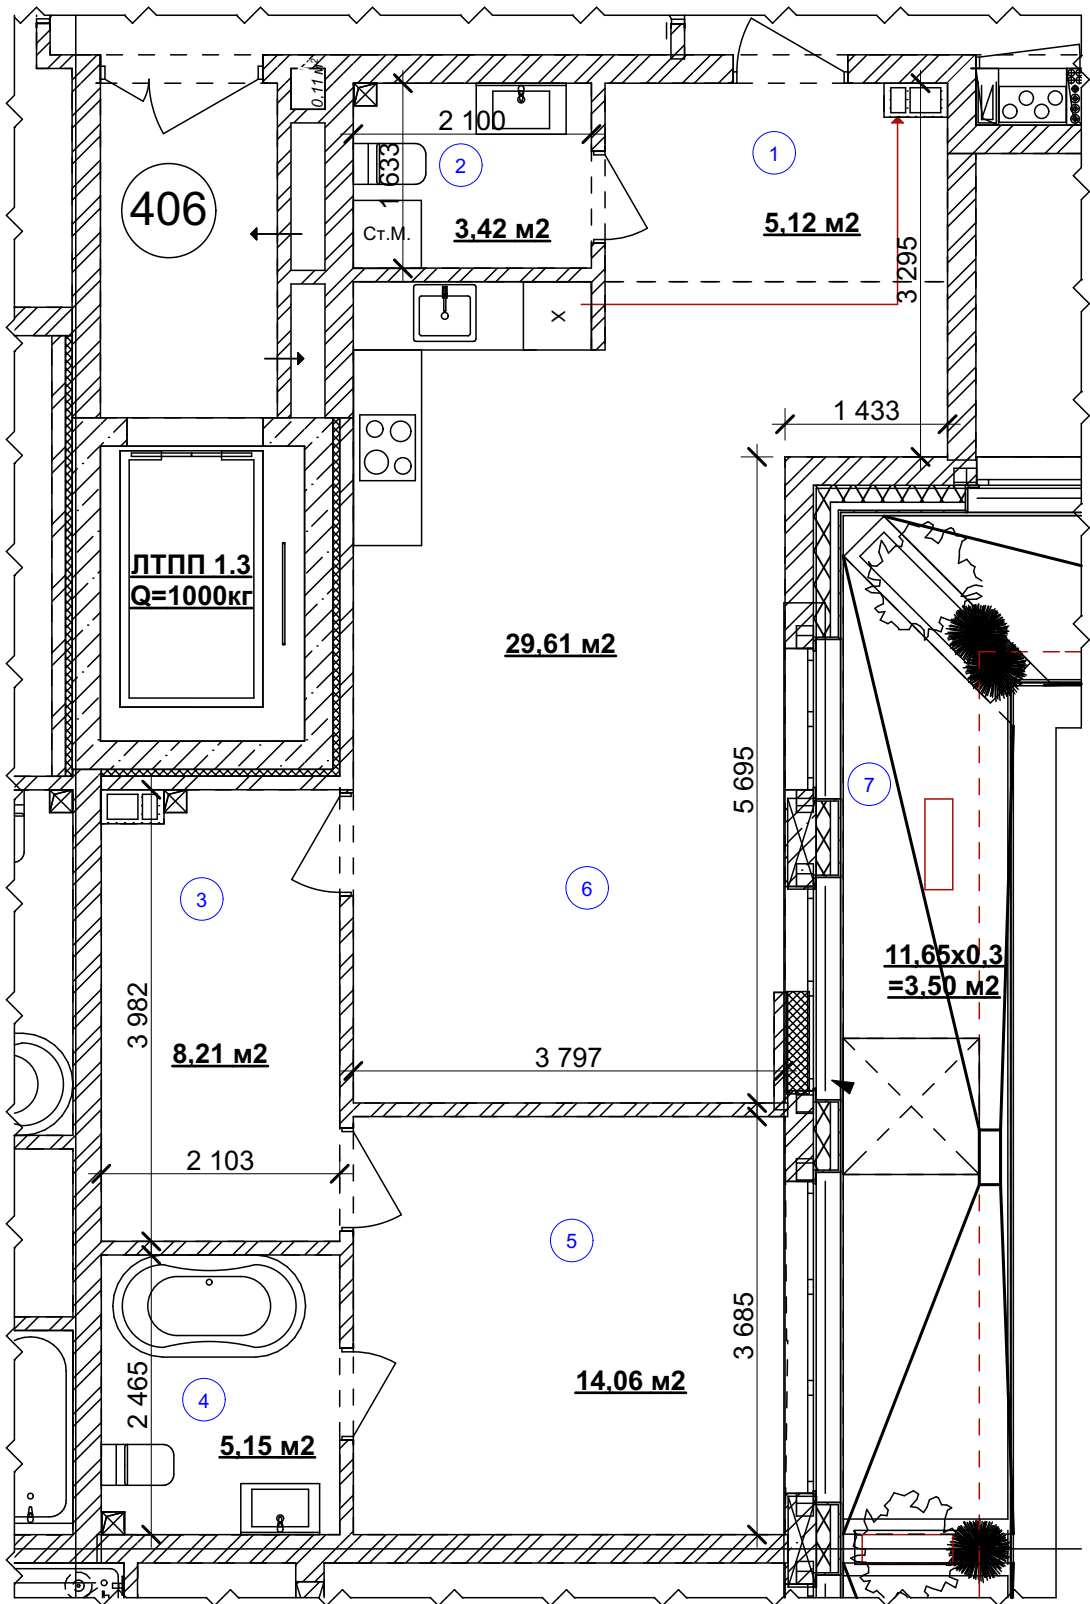

Житловий будинок № 1
План 4- го пверху

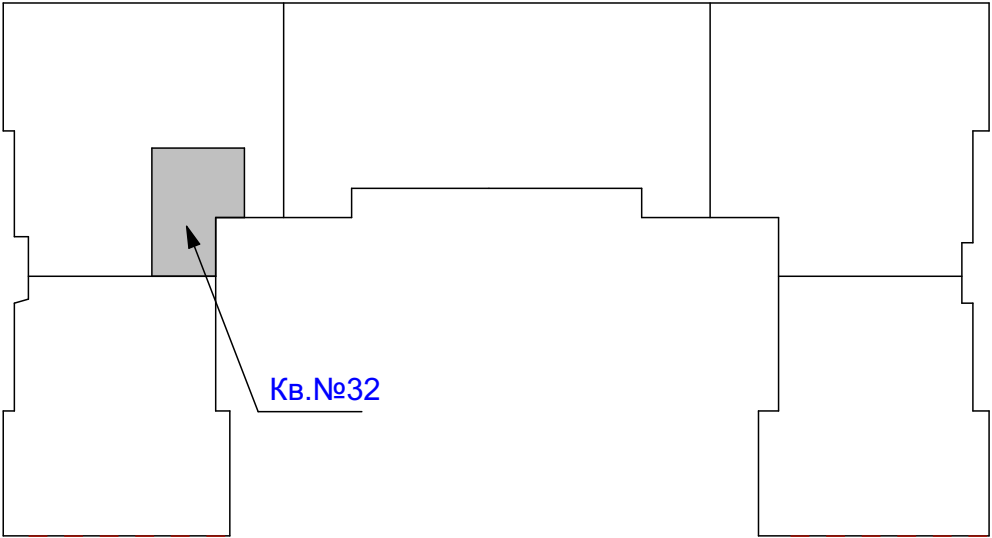

Експлікація приміщень

№ прим.	Найменування	Площа, м2	Категорія приміщен ь
1	Хол	5,12	
2	Санвузол	3,42	
3	Гардероб	8,21	
4	Ванна кімната	5,15	
5	Житлова кімната	14,06	
6	Кухня-їдальня	29,61	
7	Тераса	11,65*0,3=3,50	
	Загальна площа:	69,07 м2	
	Житлова площа:	14,06 м2	