



ПОГОДЖЕНО:

Інв. № подл. Підпис та дата Взамін інв. №

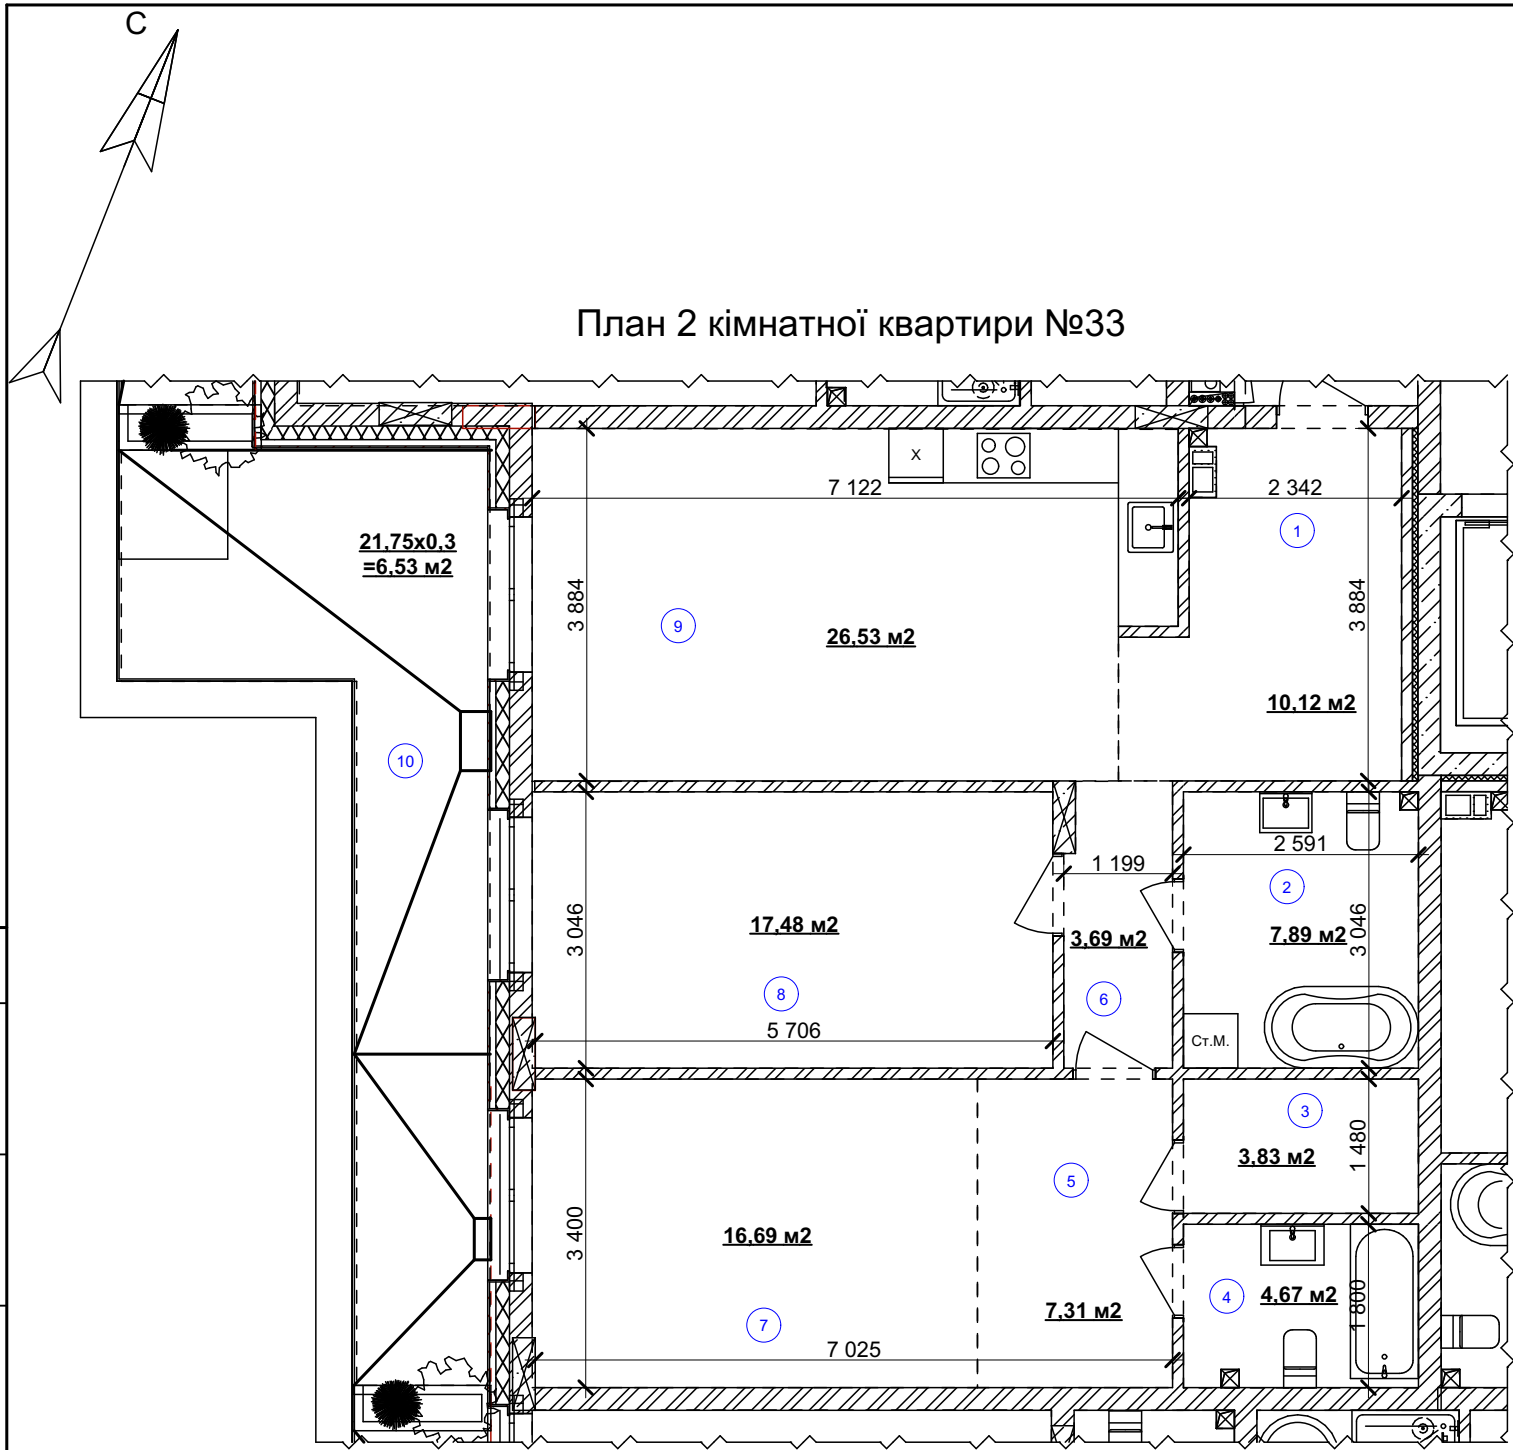

Житловий будинок № 1
План 4- го пверху

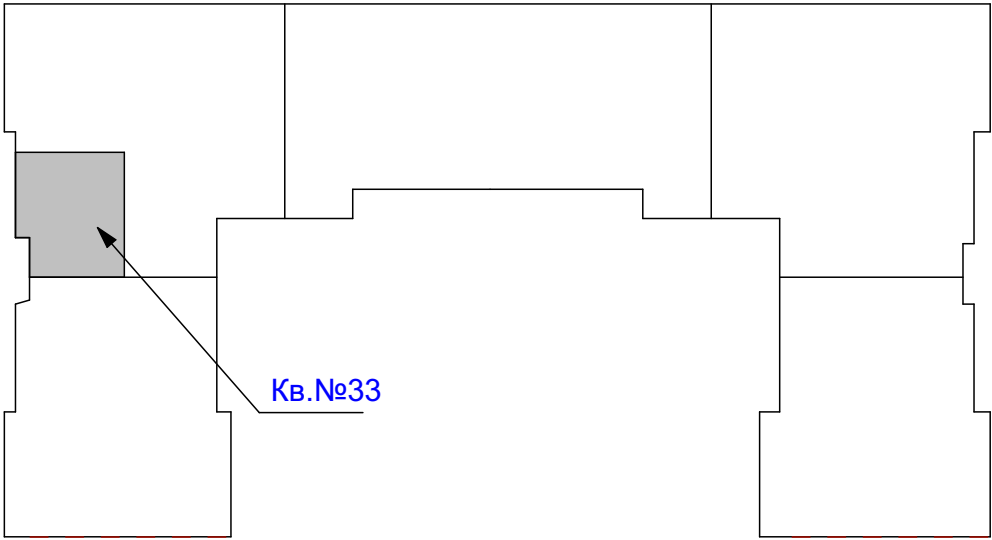

Експлікація приміщень

№ прим.	Найменування	Площа, м2	Категорія приміщен ь
1	Хол	10,12	
2	Ванна кімната	7,89	
3	Гардероб	3,83	
4	Ванна кімната	4,67	
5	Гардероб	7,31	
6	Коридор	3,69	
7	Житлова кімната	16,69	
8	Житлова кімната	17,48	
9	Кухня-їдальня	26,53	
10	Тераса	21,75*0,3= 6,53	
	Загальна площа:	104,74 м2	
	Житлова площа:	34,17 м2	