



ПОГОДЖЕНО:

Інв. № подл. Підпис та дата Взамін інв. №

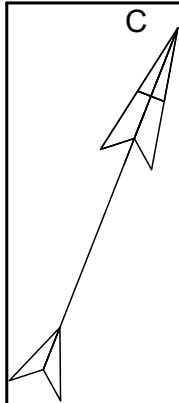

План 2 кімнатної квартири №51

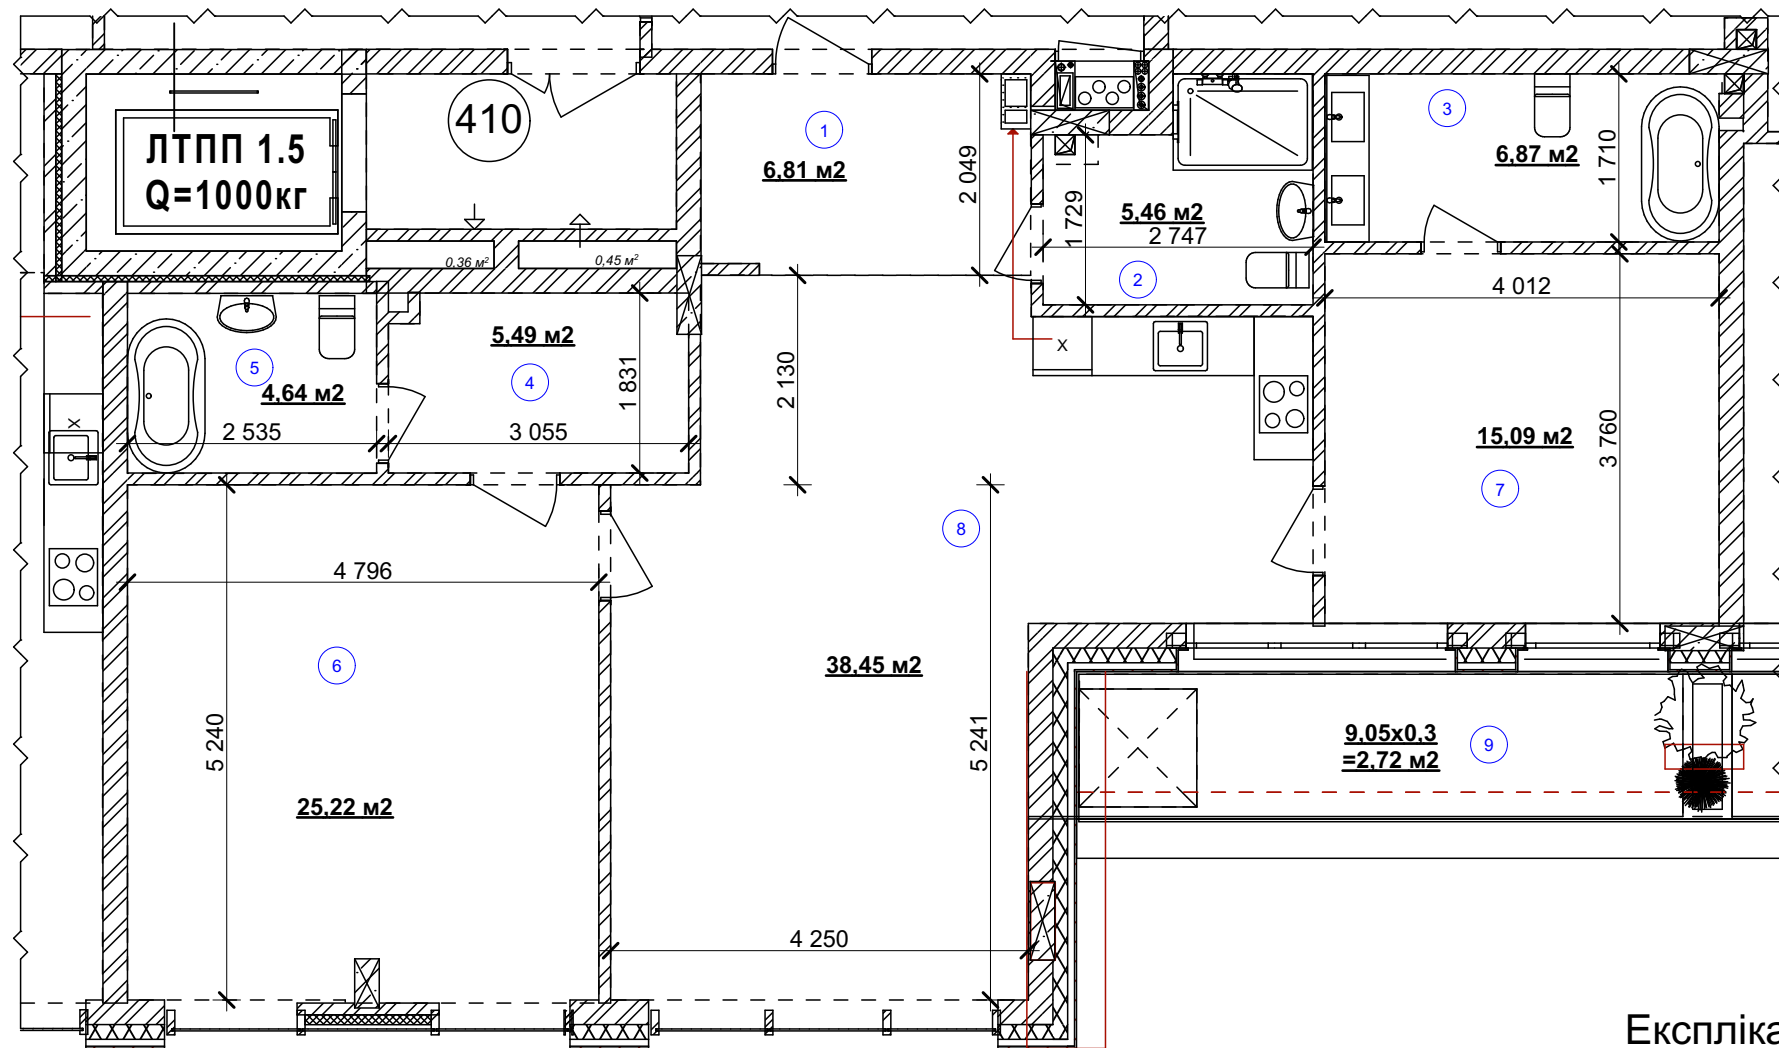

Експлікація приміщень

№ прим.	Найменування	Площа, м2	Категорія приміщен ь
1	Передпокій	6,81	
2	Санвузол	5,46	
3	Ванна кімната	6,87	
4	Гардероб	5,49	
5	Ванна кімната	4,64	
6	Житлова кімната	25,22	
7	Житлова кімната	15,09	
8	Кухня-їдальня	38,45	
9	Тераса	9,05*0,3= 2,72	
	Загальна площа:	110,75 м2	
	Житлова площа:	40,31 м2	

Житловий будинок № 1
План 4- го пверху

