



ПОГОДЖЕНО:

Інв. № подл. Підпис та дата Взамін інв. №

План 3 кімнатної квартири №53

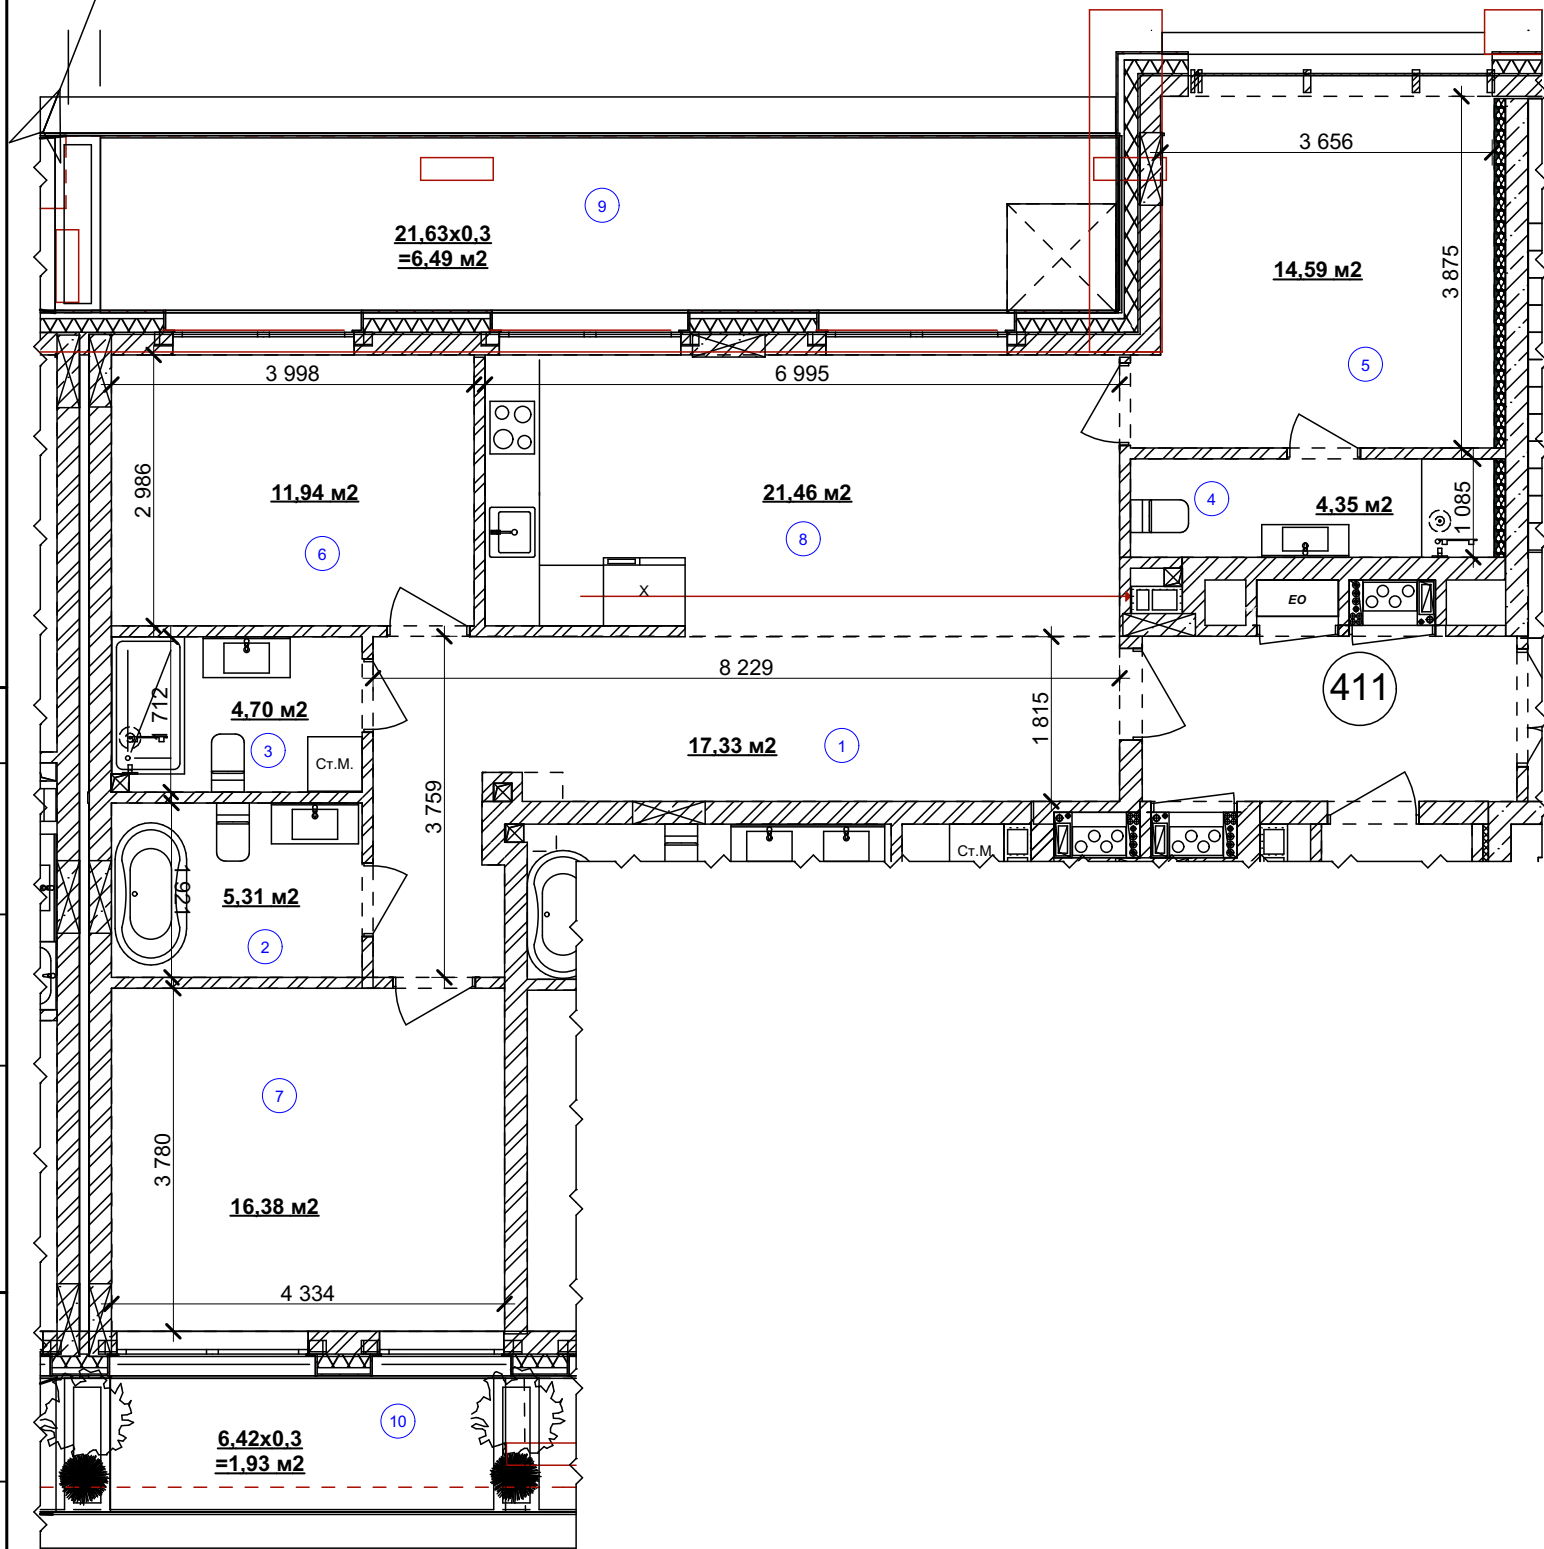

Житловий будинок № 1
План 4- го поверху

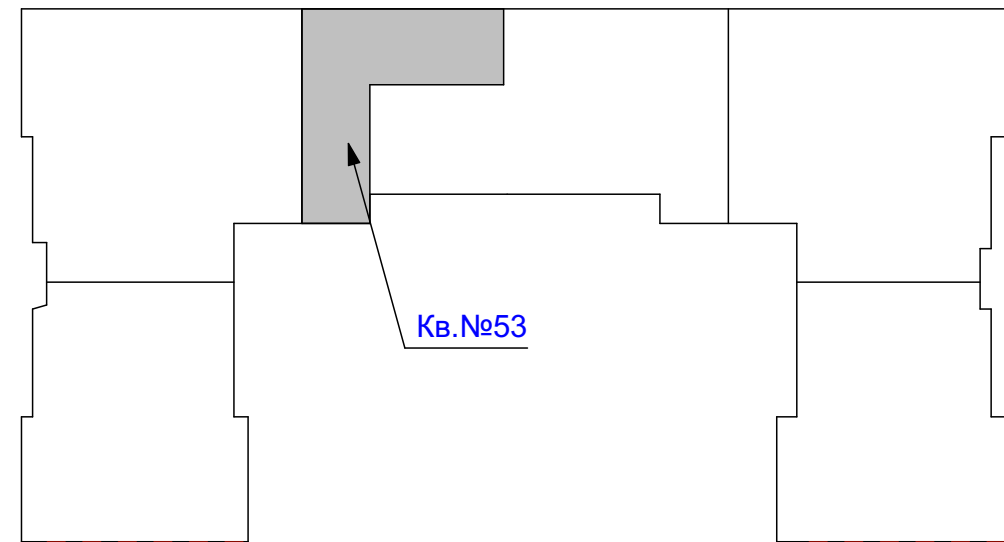

Експлікація приміщень

№ прим.	Найменування	Площа, м2	Категорія приміщен ь
1	Коридор	17,33	
2	Кухня-ніша	5,31	
3	Санвузол	4,70	
4	Санвузол	4,35	
5	Житлова кімната	14,59	
6	Житлова кімната	11,94	
7	Житлова кімната	16,38	
8	Кухня-їдальня	21,46	
9	Тераса	21,63*0,3= 6,49	
10	Тераса	6,42*0,3= 1,93	
	Загальна площа:	104,48 м2	
	Житлова площа:	42,91 м2	