



ПОГОДЖЕНО:

Інв. № подл. Підпис та дата Взамін інв. №

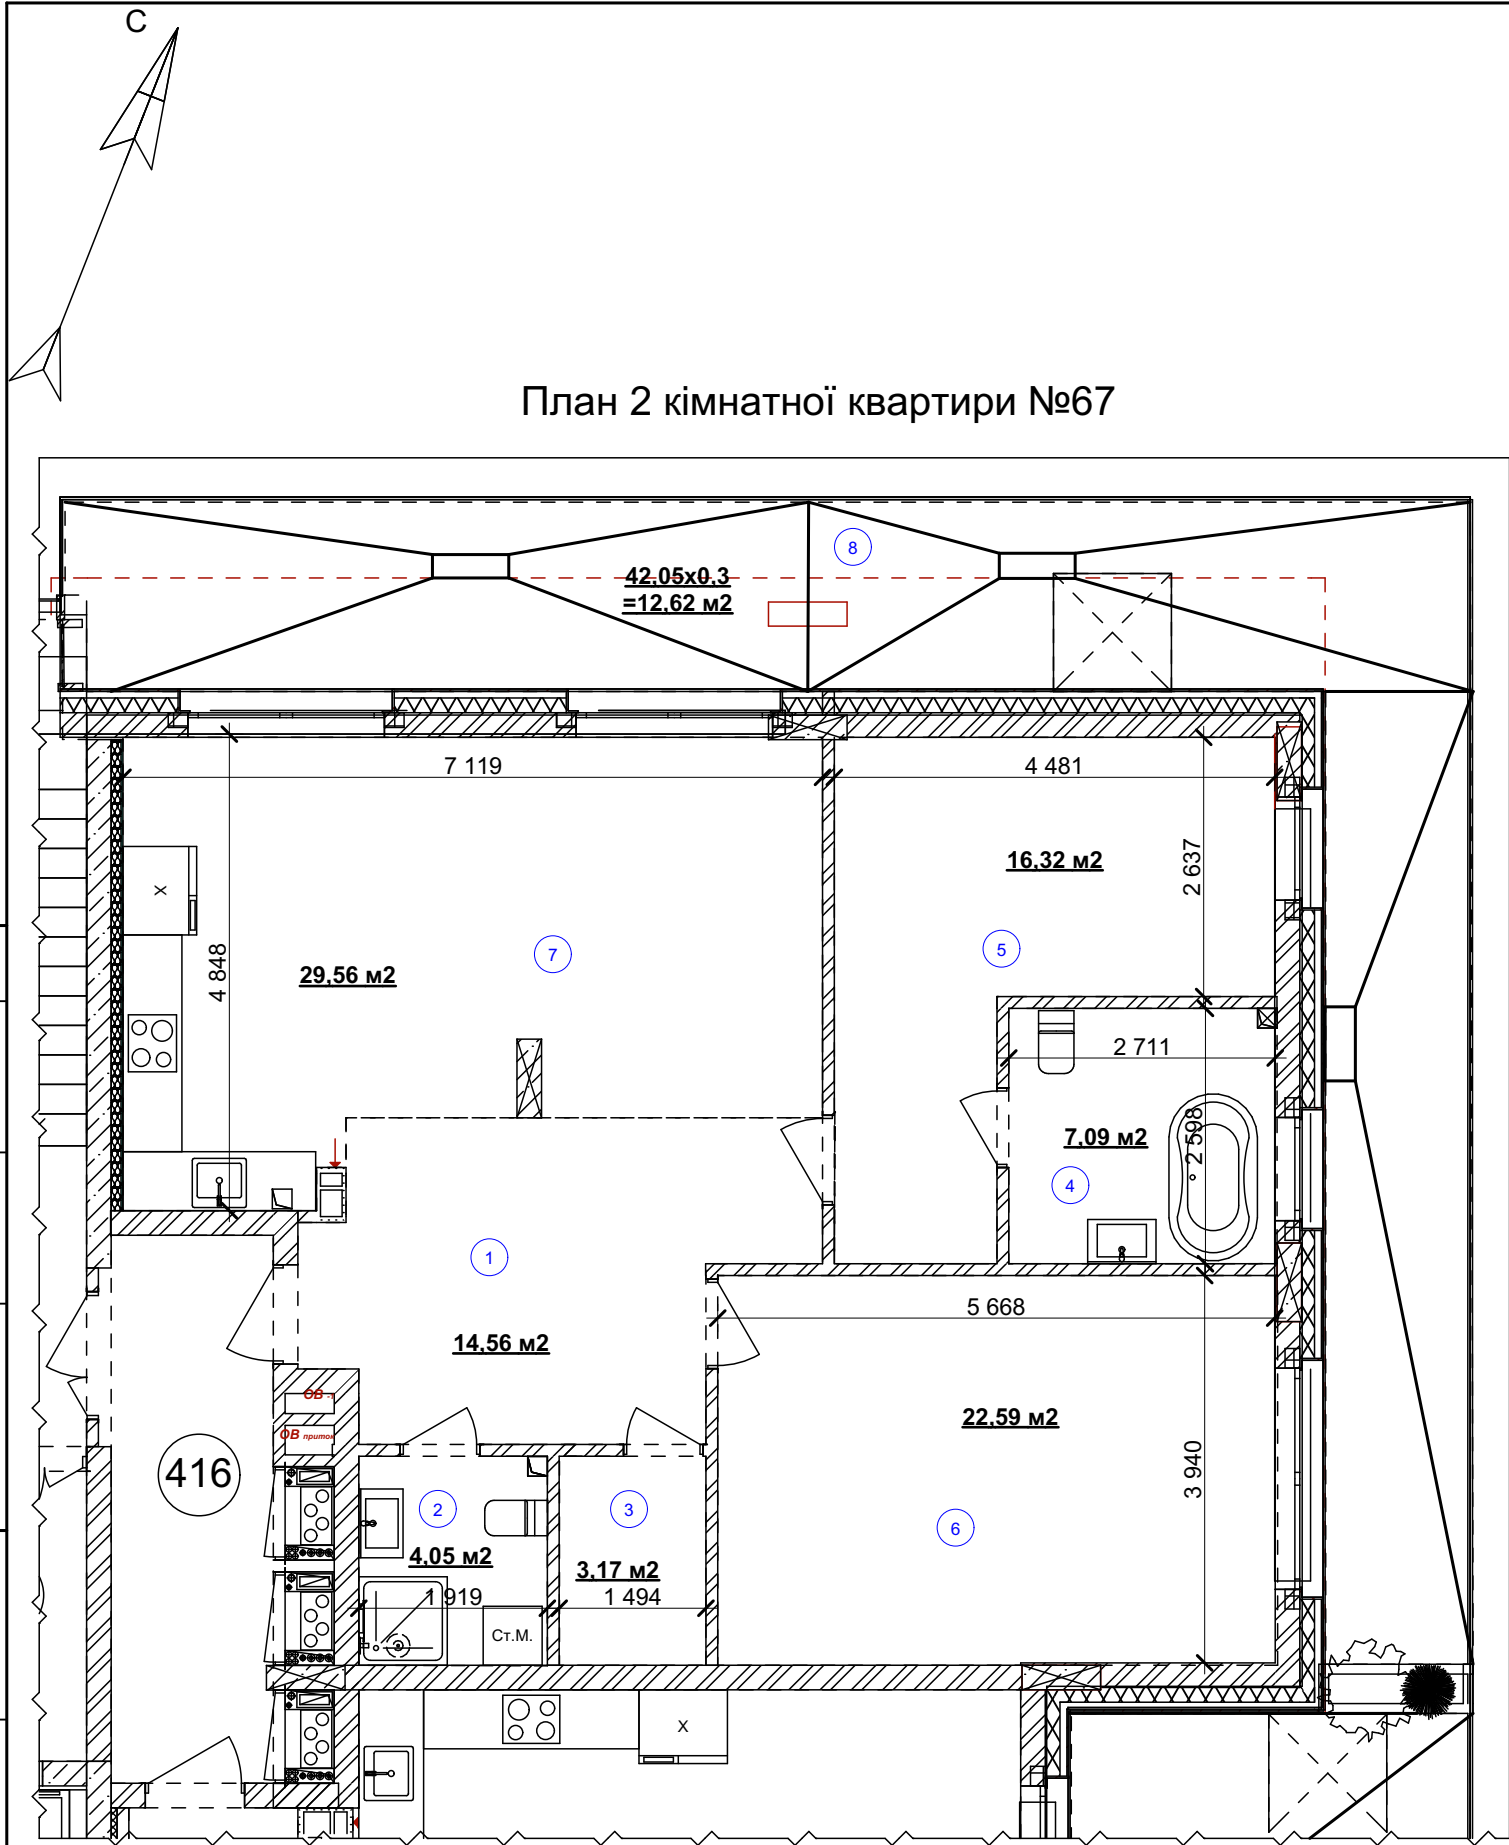

Житловий будинок № 1
План 4- го пверху

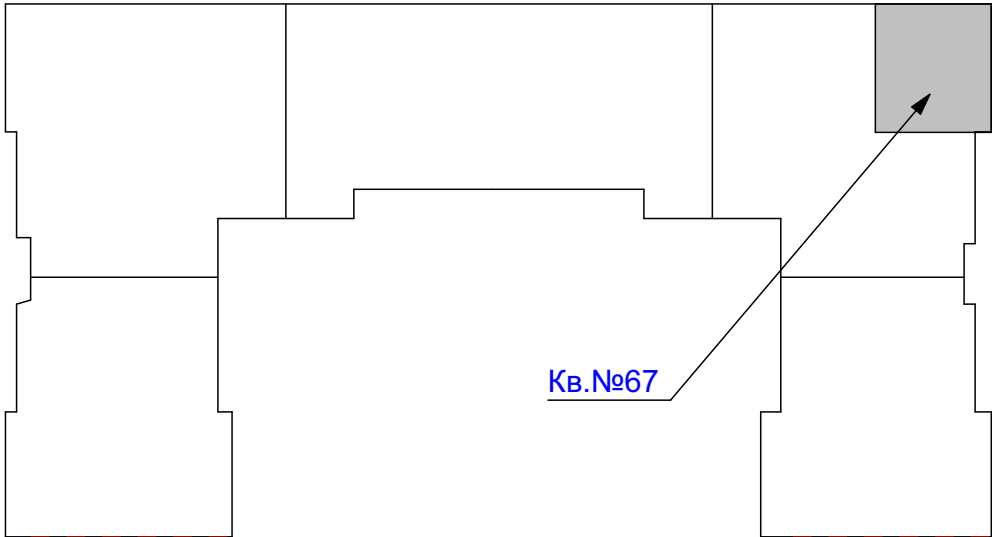

Експлікація приміщень

№ прим.	Найменування	Площа, м2	Категорія приміщен ь
1	Передпокій	14,56	
2	Санвузол	4,05	
3	Гардероб	3,17	
4	Ванна кімната	7,09	
5	Житлова кімната	16,32	
6	Житлова кімната	22,59	
7	Кухня-їдальня	29,56	
8	Тераса	42,05*0,3=12,62	
	Загальна площа:	109,96 м2	
	Житлова площа:	38,91 м2	