



План 2 кімнатної квартири №68

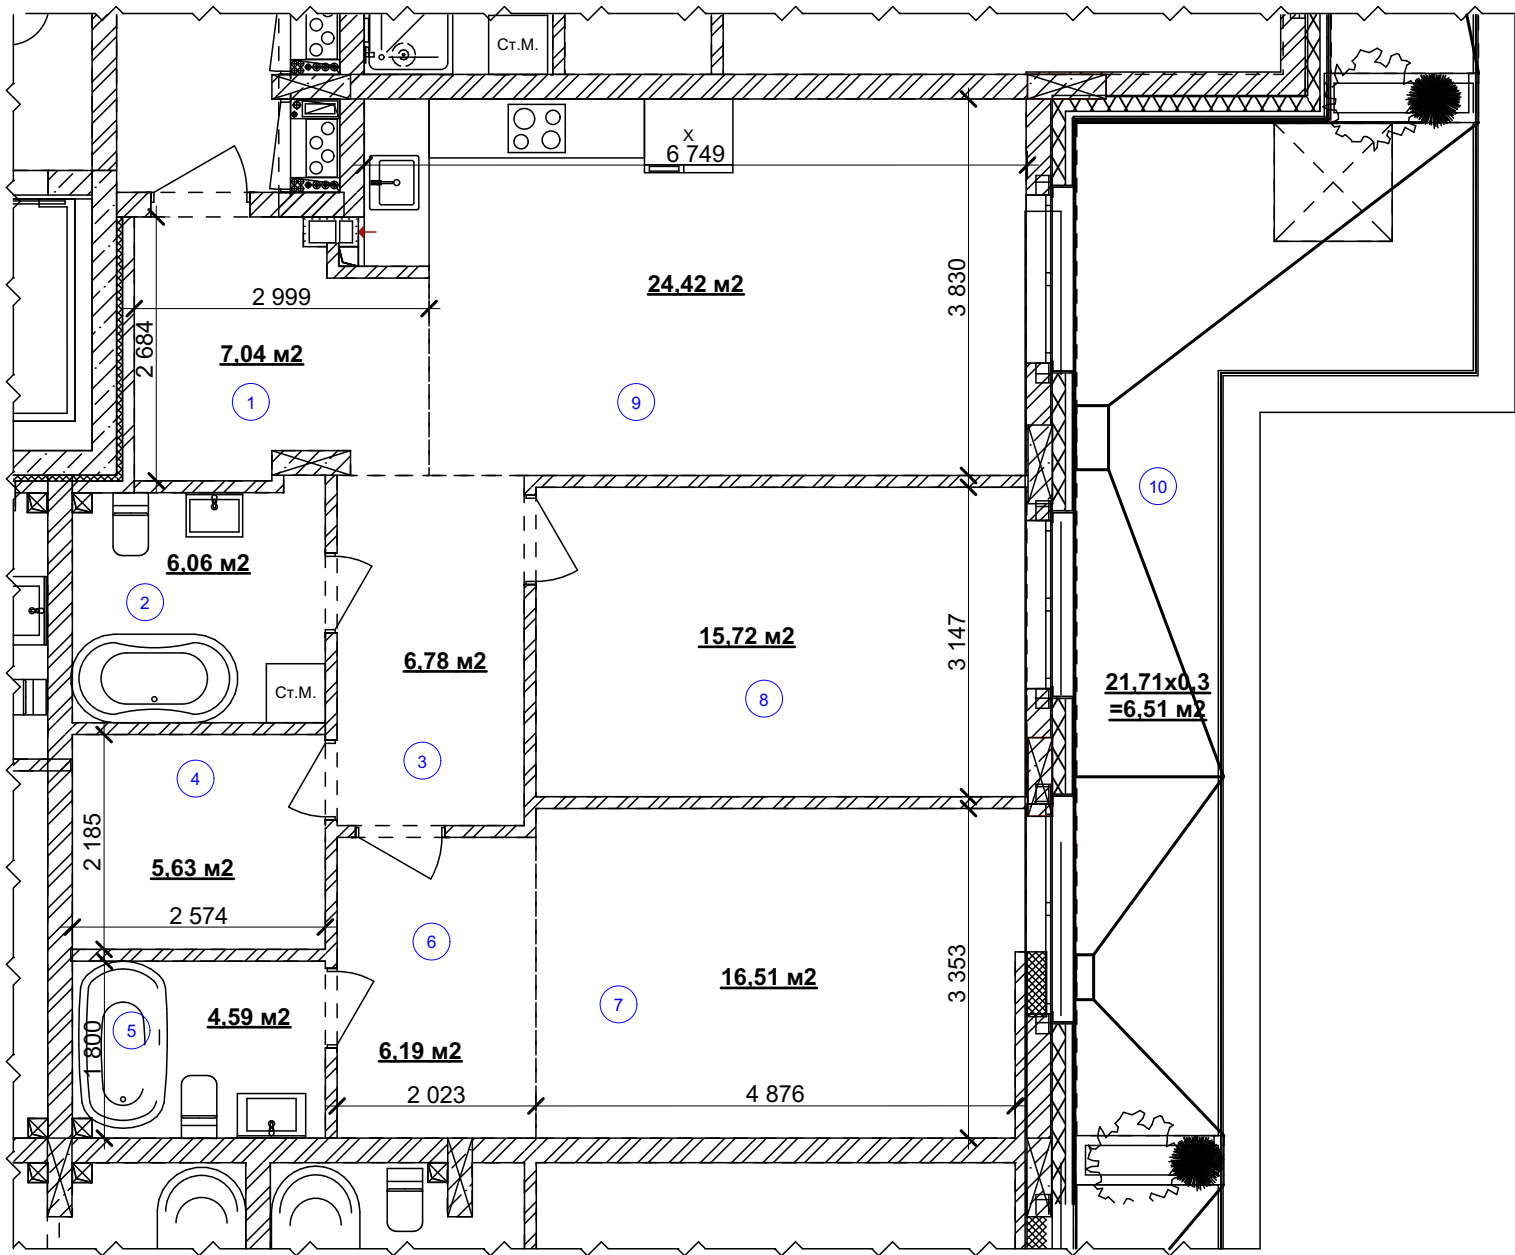

Житловий будинок № 1
План 4- го пверху

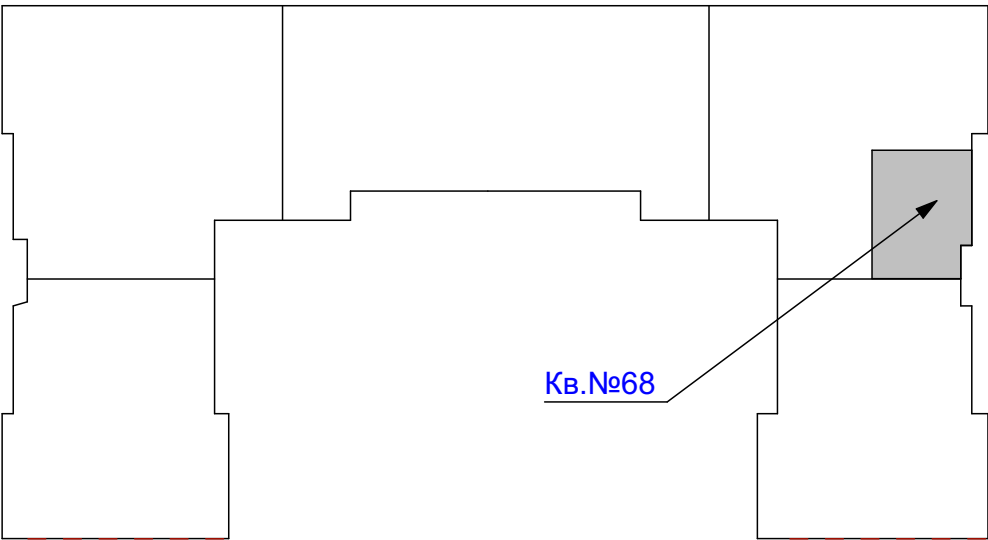

Експлікація приміщень

№ прим.	Найменування	Площа, м2	Категорія приміщен ь
1	Передпокій	7,04	
2	Ванна кімната	6,06	
3	Коридор	6,78	
4	Гардероб	5,63	
5	Ванна кімната	4,59	
6	Гардероб	6,19	
7	Житлова кімната	16,51	
8	Житлова кімната	15,72	
9	Кухня-їдальня	24,42	
10	Тераса	27,71*0,3= 6,51	
	Загальна площа:	99,45 м2	
	Житлова площа:	32,23 м2	

ПОГОДЖЕНО:

Інв. № подл. Підпис та дата Взамін інв. №