


ПОГОДЖЕНО:


Інв. № подл. Підпис та дата

Взамін інв. №

План 1 кімнатної квартири №69

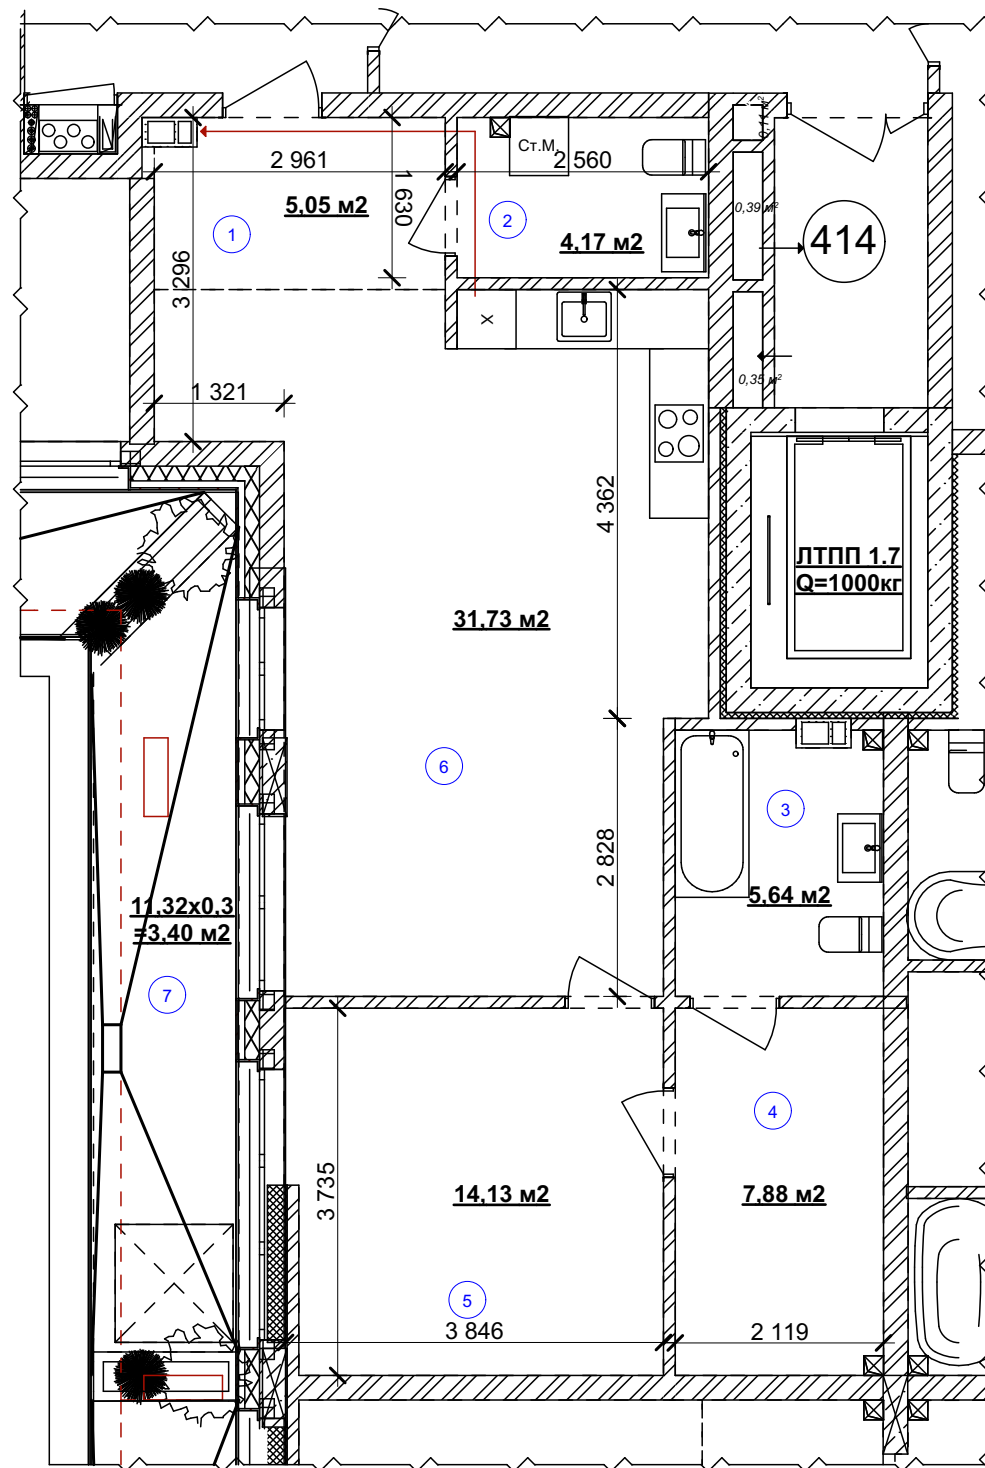

Житловий будинок № 1
План 4- го поверху

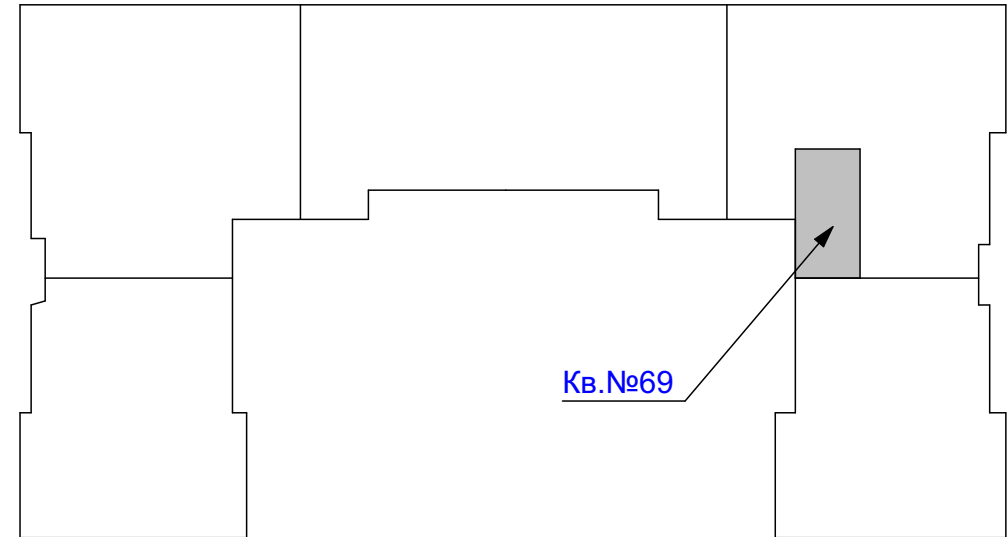

Експлікація приміщень

№ прим.	Найменування	Площа, м2	Категорія приміщень
1	Передпокій	5,05	
2	Санвузол	4,17	
3	Ванна кімната	5,64	
4	Гардероб	7,88	
5	Житлова кімната	14,13	
6	Кухня-їдальня	31,73	
7	Тераса	11,32*0,3=3,40	
	Загальна площа:	72,01 м2	
	Житлова площа:	14,13 м2	