



ПОГОДЖЕНО:

Інв. № подл. Підпис та дата Взамін інв. №

План 3 кімнатної квартири №70

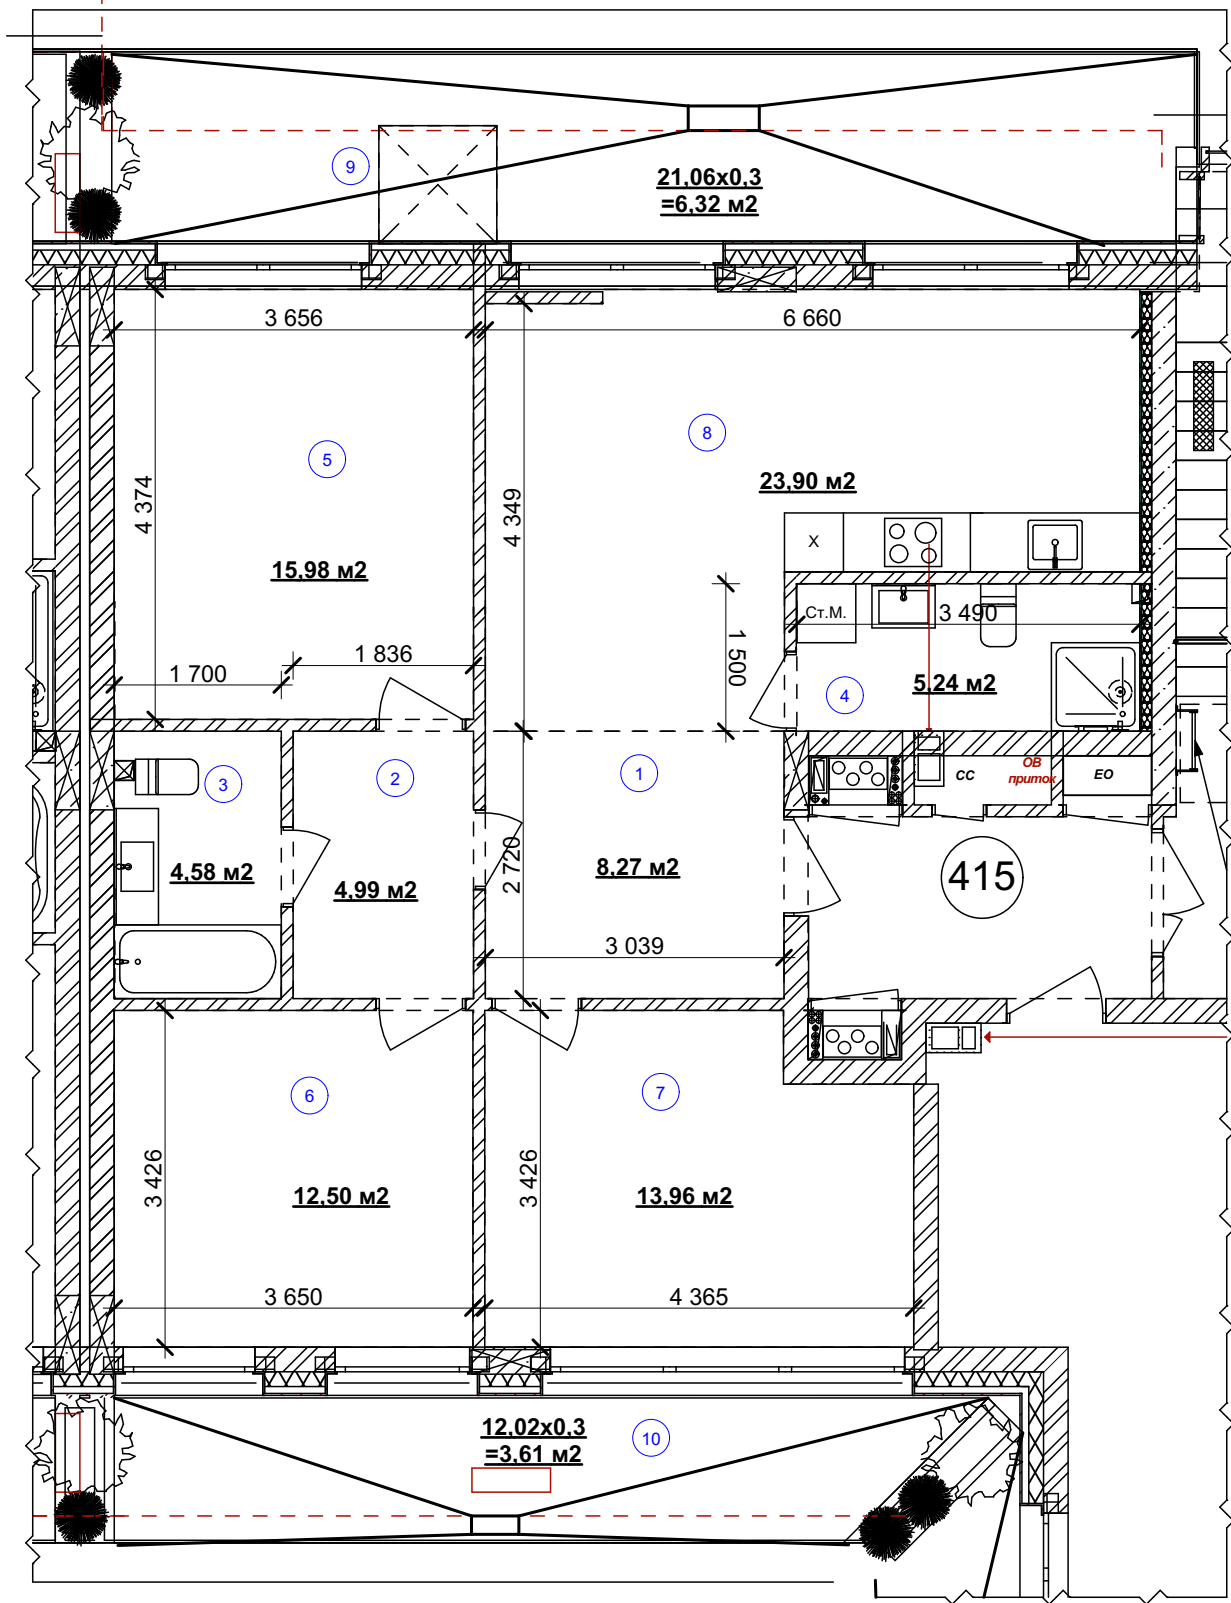

Житловий будинок № 1
План 4- го поверху

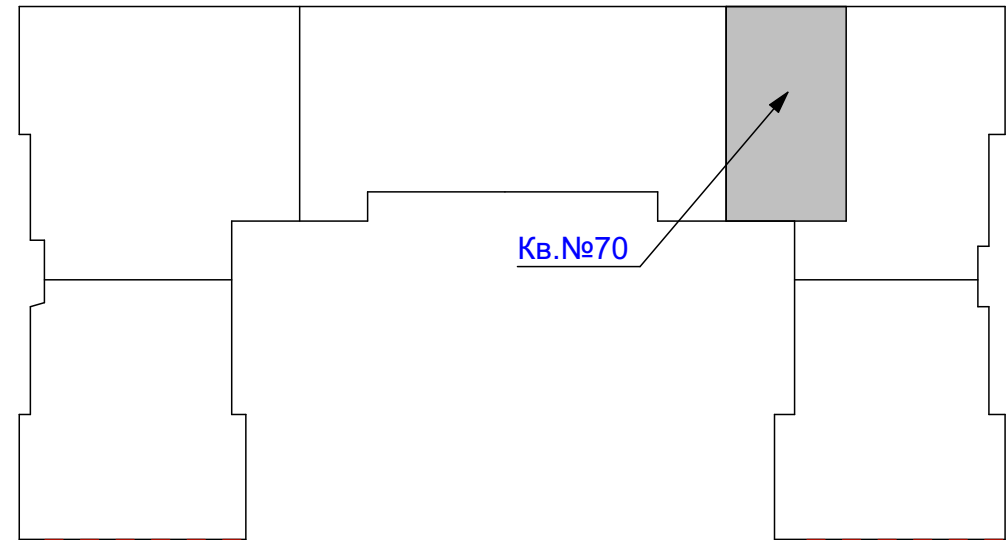

Експлікація приміщень

№ прим.	Найменування	Площа, м2	Категорія приміщен ь
1	Передпокій	8,27	
2	Коридор	4,99	
3	Ванна кімната	4,62	
4	Санвузол	5,24	
5	Житлова кімната	15,99	
6	Житлова кімната	12,50	
7	Житлова кімната	13,96	
8	Кухня-їдальня	23,77	
9	Тераса	21,06*0,3=6,32	
10	Тераса	12,02*0,3=3,61	
	Загальна площа:	99,35 м2	
	Житлова площа:	42,44 м2	