


ПОГОДЖЕНО:


Інв. № подл. Підпис та дата

Взамін інв. №

План 2 кімнатної квартири №87

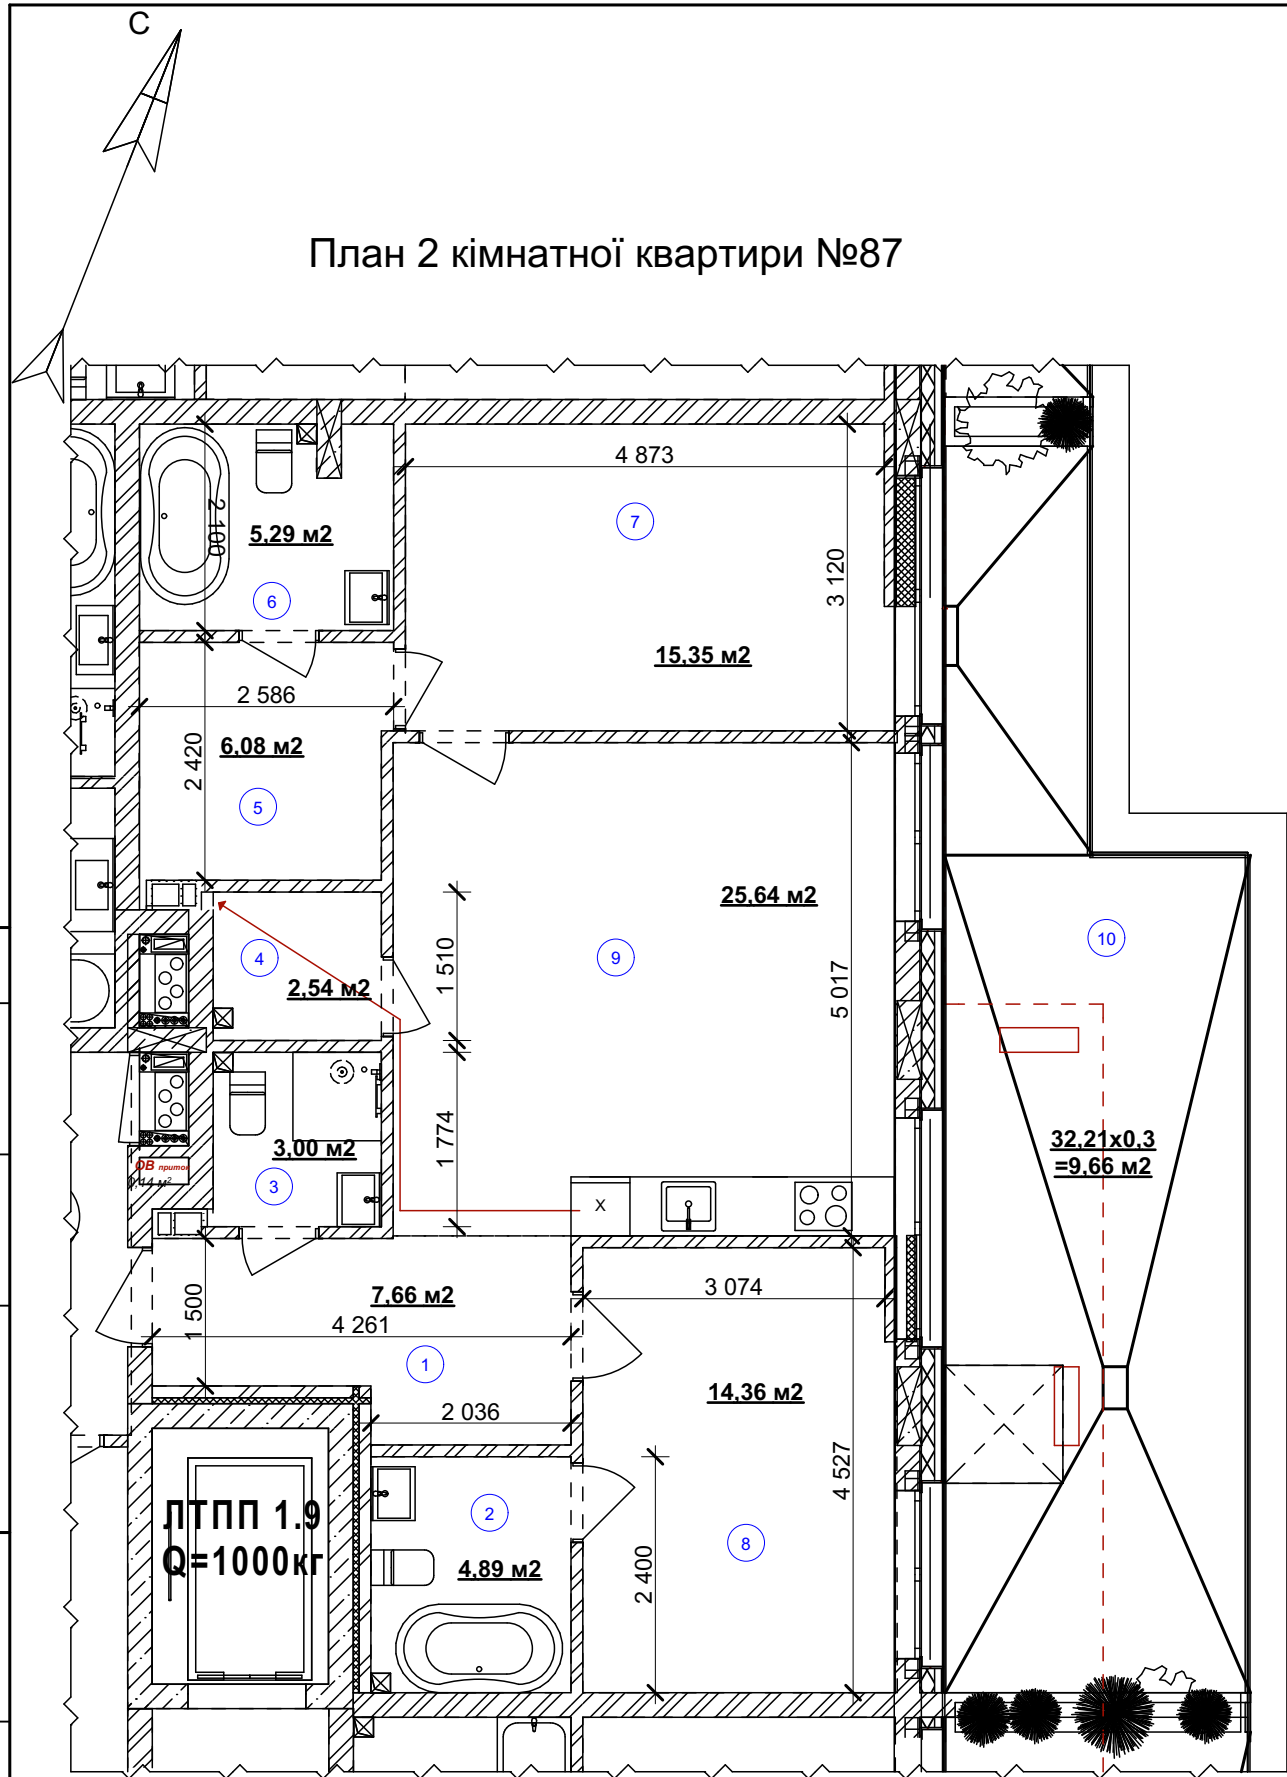

Житловий будинок № 1
План 4- го пверху

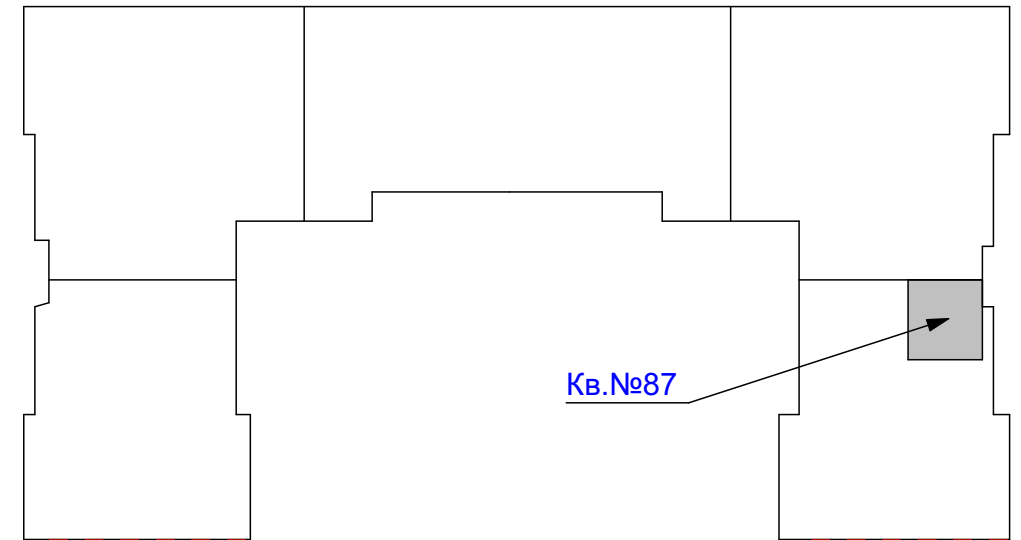

Експлікація приміщень

№ прим.	Найменування	Площа, м2	Категорія приміщен ь
1	Передпокій	7,66	
2	Ванна кімната	4,89	
3	Санвузол	3,00	
4	Гардероб	2,54	
5	Гардероб	6,08	
6	Ванна кімната	5,29	
7	Житлова кімната	15,35	
8	Житлова кімната	14,36	
9	Кухня-їдальня	25,64	
10	Тераса	32,21*0,3= 9,66	
Загальна площа:		94,47 м2	
Житлова площа:		29,71 м2	