



ПОГОДЖЕНО:

Інв. № подл. Підпис та дата Взамін інв. №

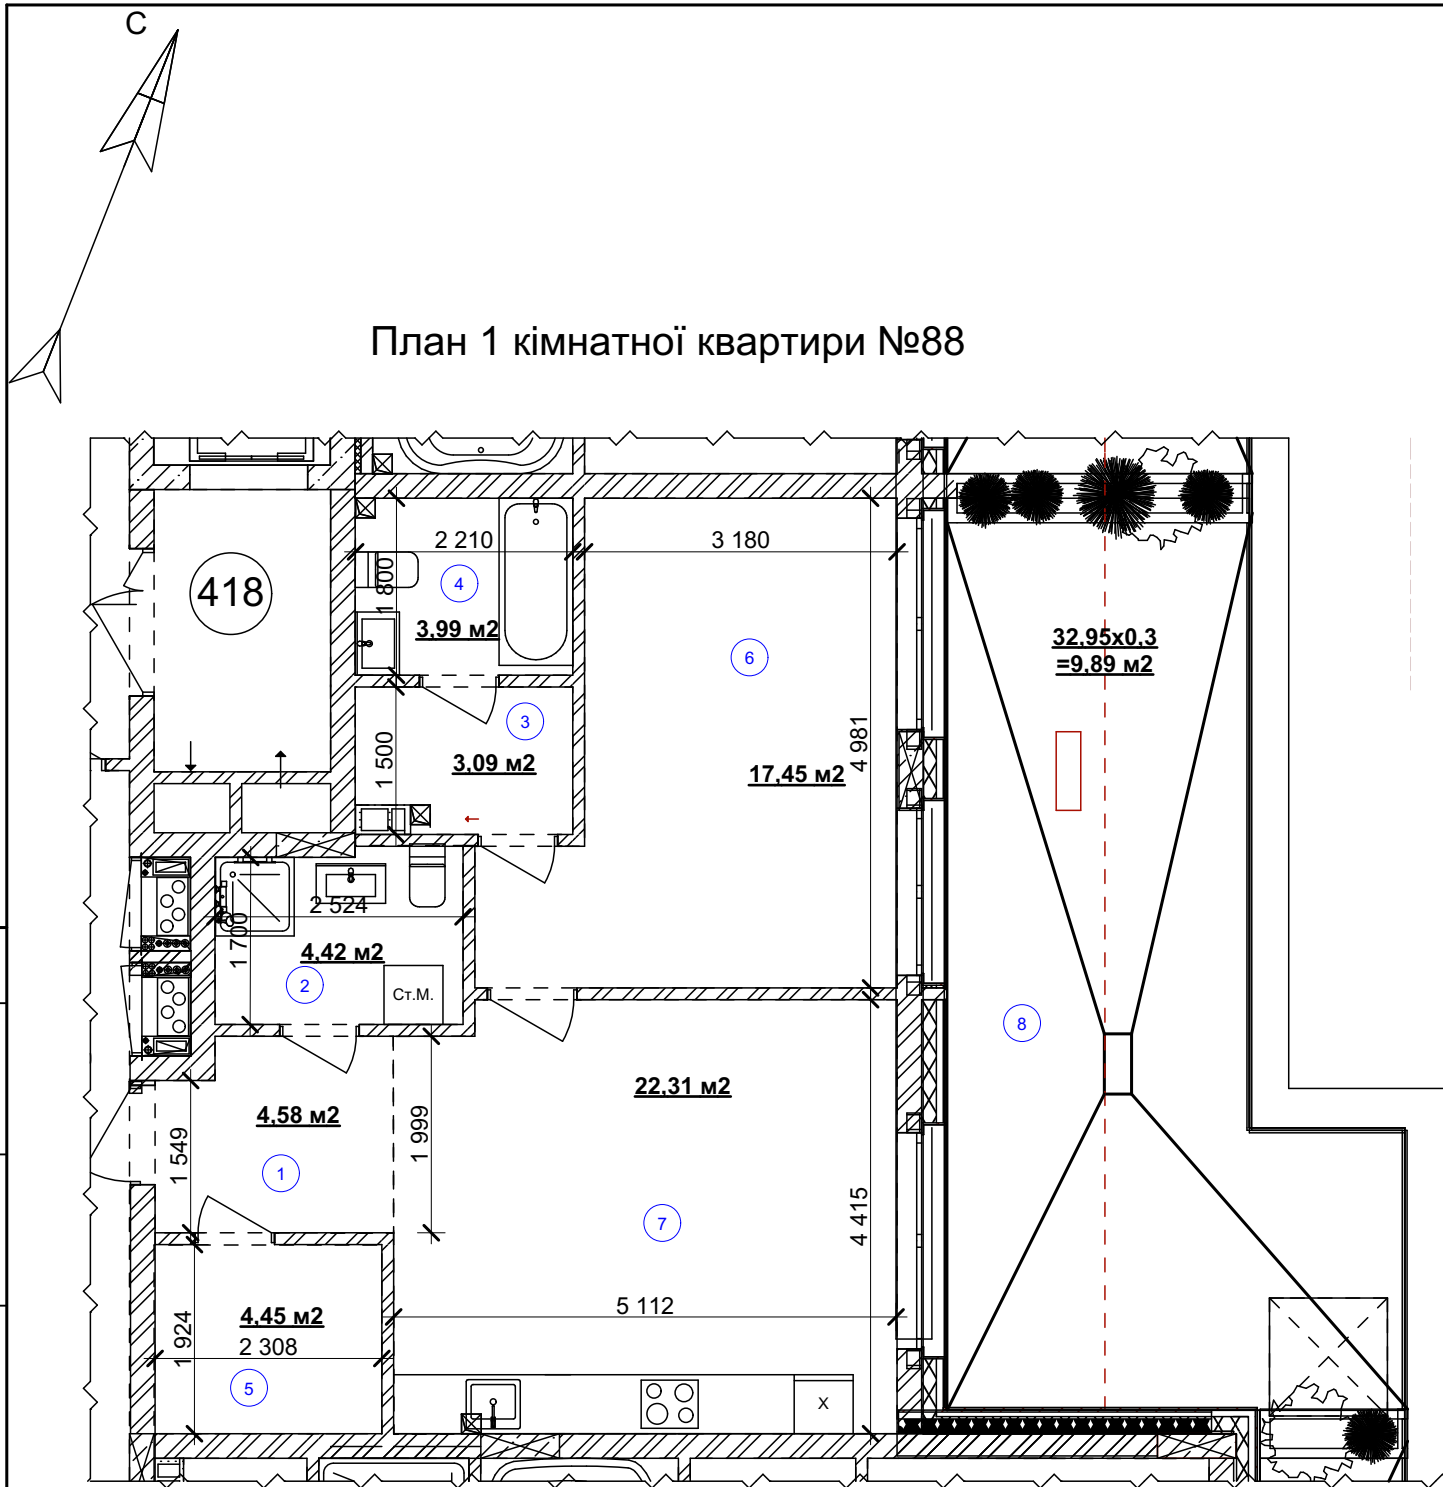

Житловий будинок № 1
План 4- го поверху

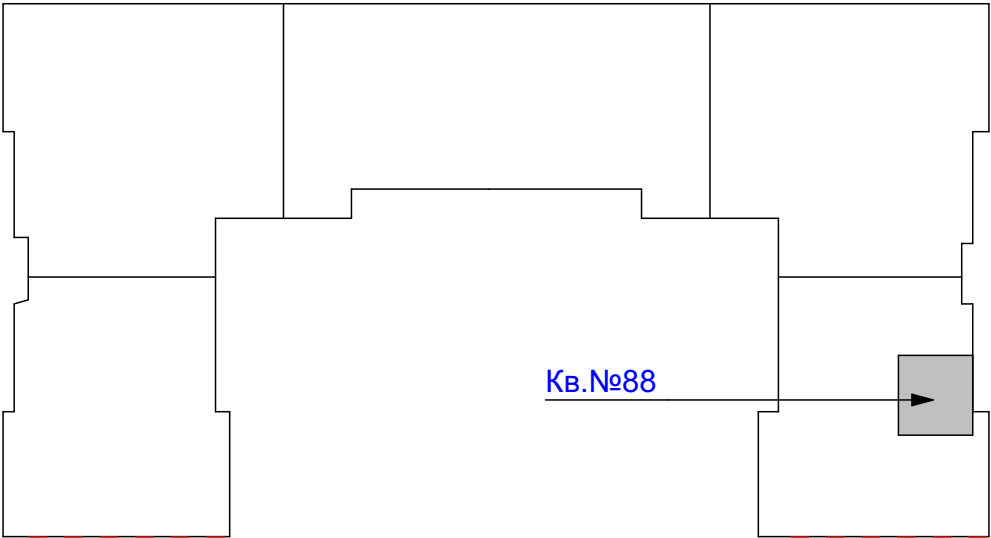

Експлікація приміщень

№ прим.	Найменування	Площа, м2	Категорія приміщен ь
1	Передпокій	4,58	
2	Санвузол	4,42	
3	Гардероб	3,09	
4	Ванна кімната	3,99	
5	Гардероб	4,45	
6	Житлова кімната	17,45	
7	Кухня-їдальня	22,31	
8	Тераса	32,21*0,3= 9,89	
	Загальна площа:	70,18 м2	
	Житлова площа:	17,45 м2	