



План 3 кімнатної квартири №90

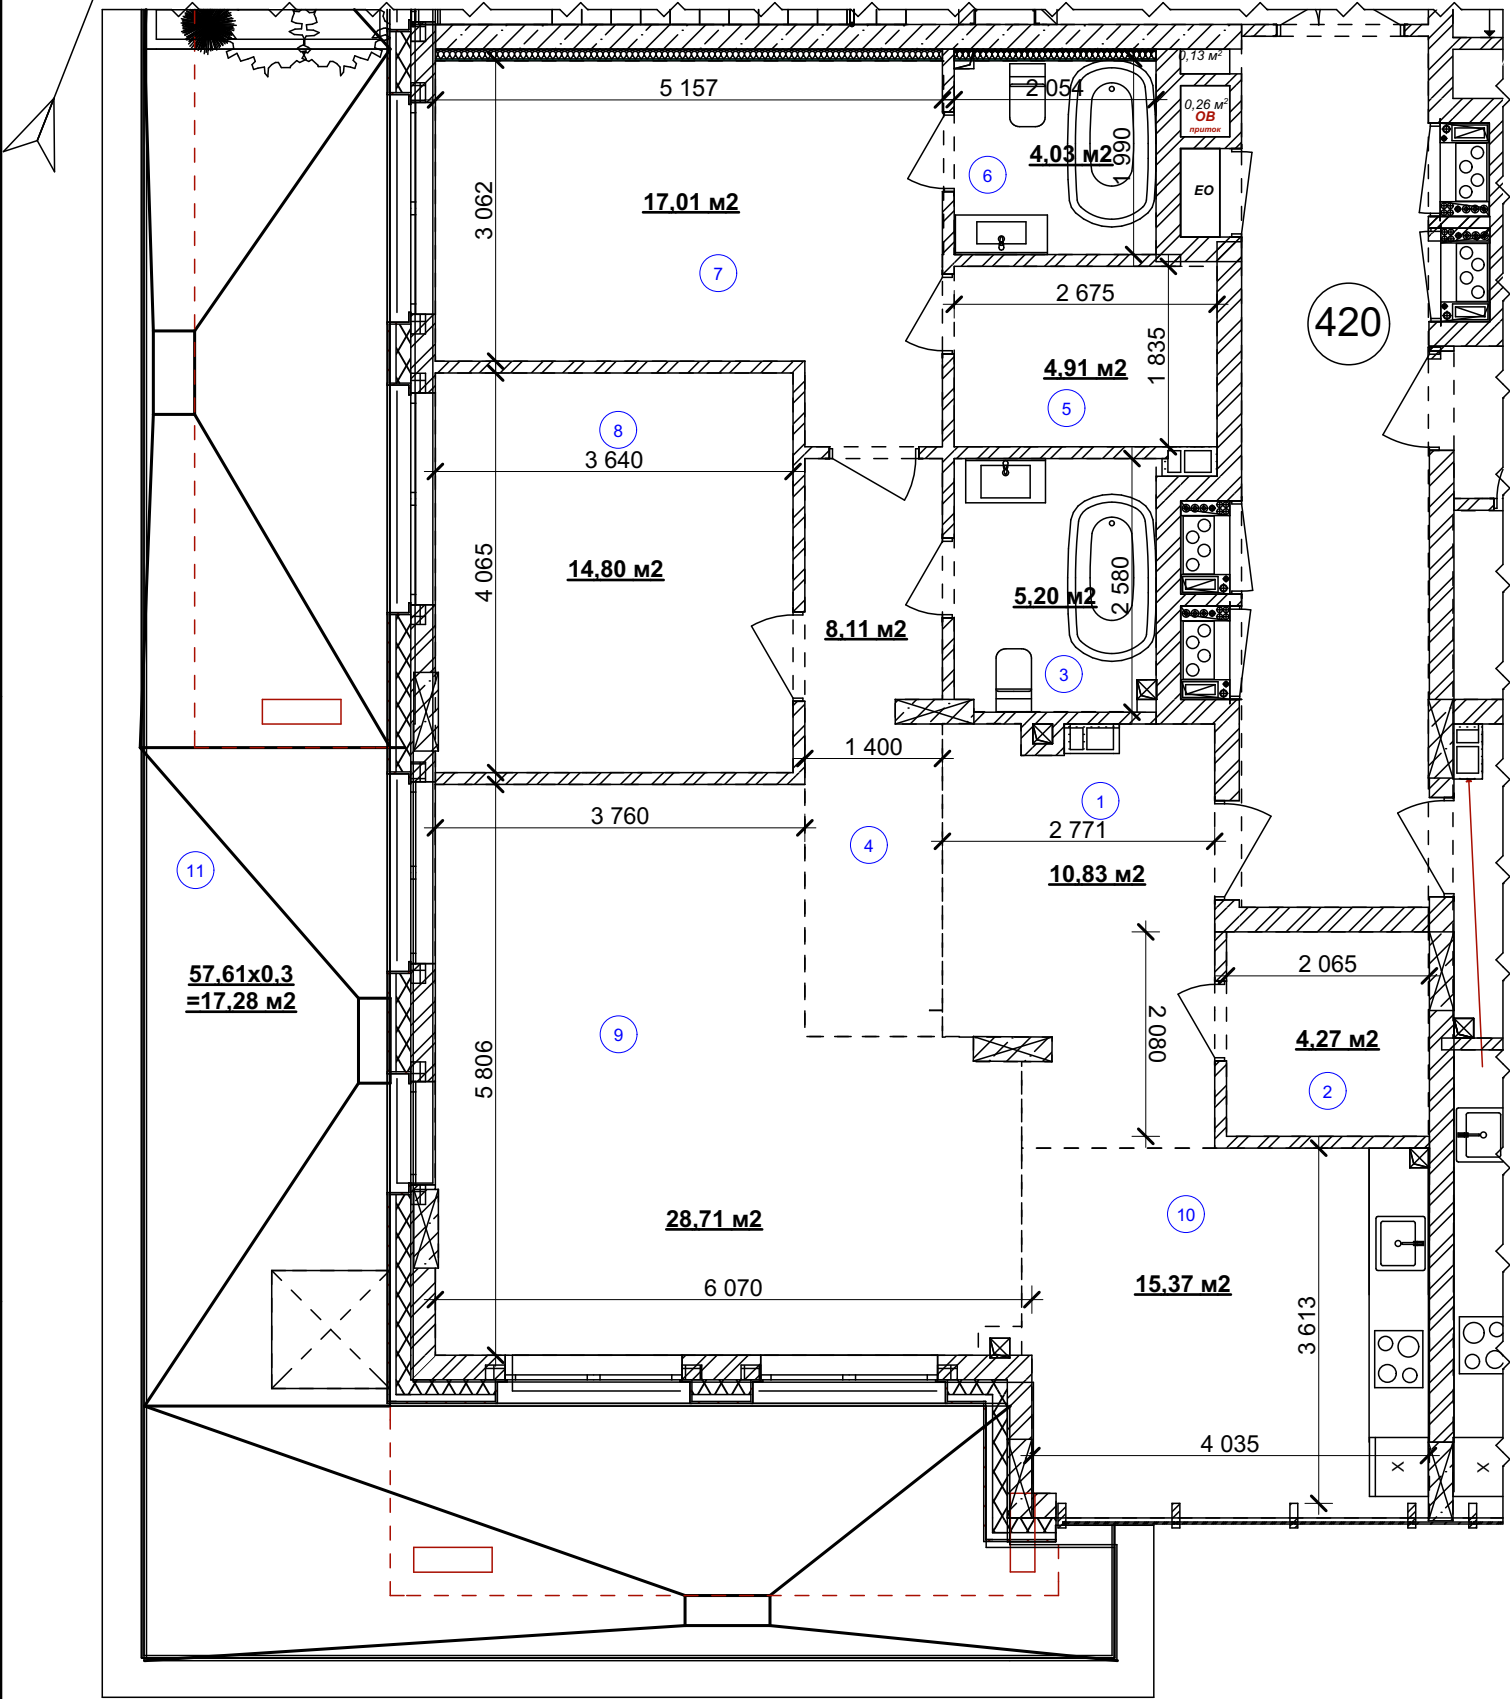

3к	130,52 м²
	60,52 м²

Житловий будинок № 1
План 4- го пверху

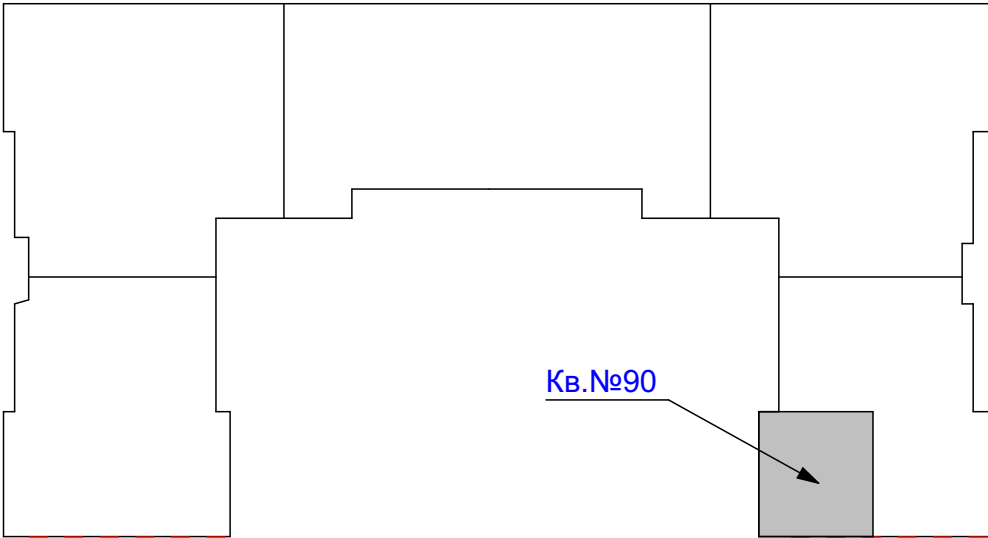

Експлікація приміщень

№ прим.	Найменування	Площа, м2	Категорія приміщен ь
1	Передпокій	10,83	
2	Гардероб	4,27	
3	Ванна кімната	5,20	
4	Коридор	8,11	
5	Гардероб	4,91	
6	Ванна кімната	4,03	
7	Житлова кімната	17,01	
8	Житлова кімната	14,80	
9	Житлова кімната	28,71	
10	Кухня	15,37	
11	Тераса	57,61*0,3= 17,28	
Загальна площа:		130,52 м2	
Житлова площа:		60,52 м2	

ПОГОДЖЕНО:			
Інв. № подл.	Підпис та дата	Взамін інв. №	